ČEPLJESI

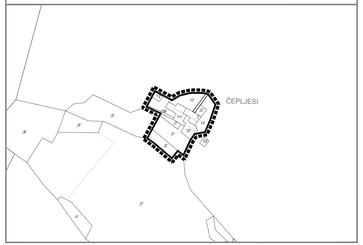

MJEHOV TOR

FRAJGA

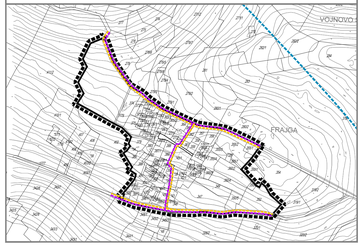

BUDIN DOL

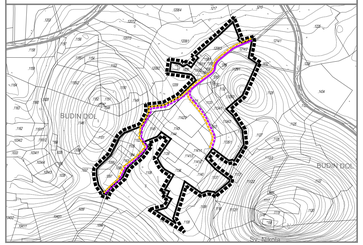

NASELJE SUĐURAĐ

KARTOGRAM
M 1:40 000

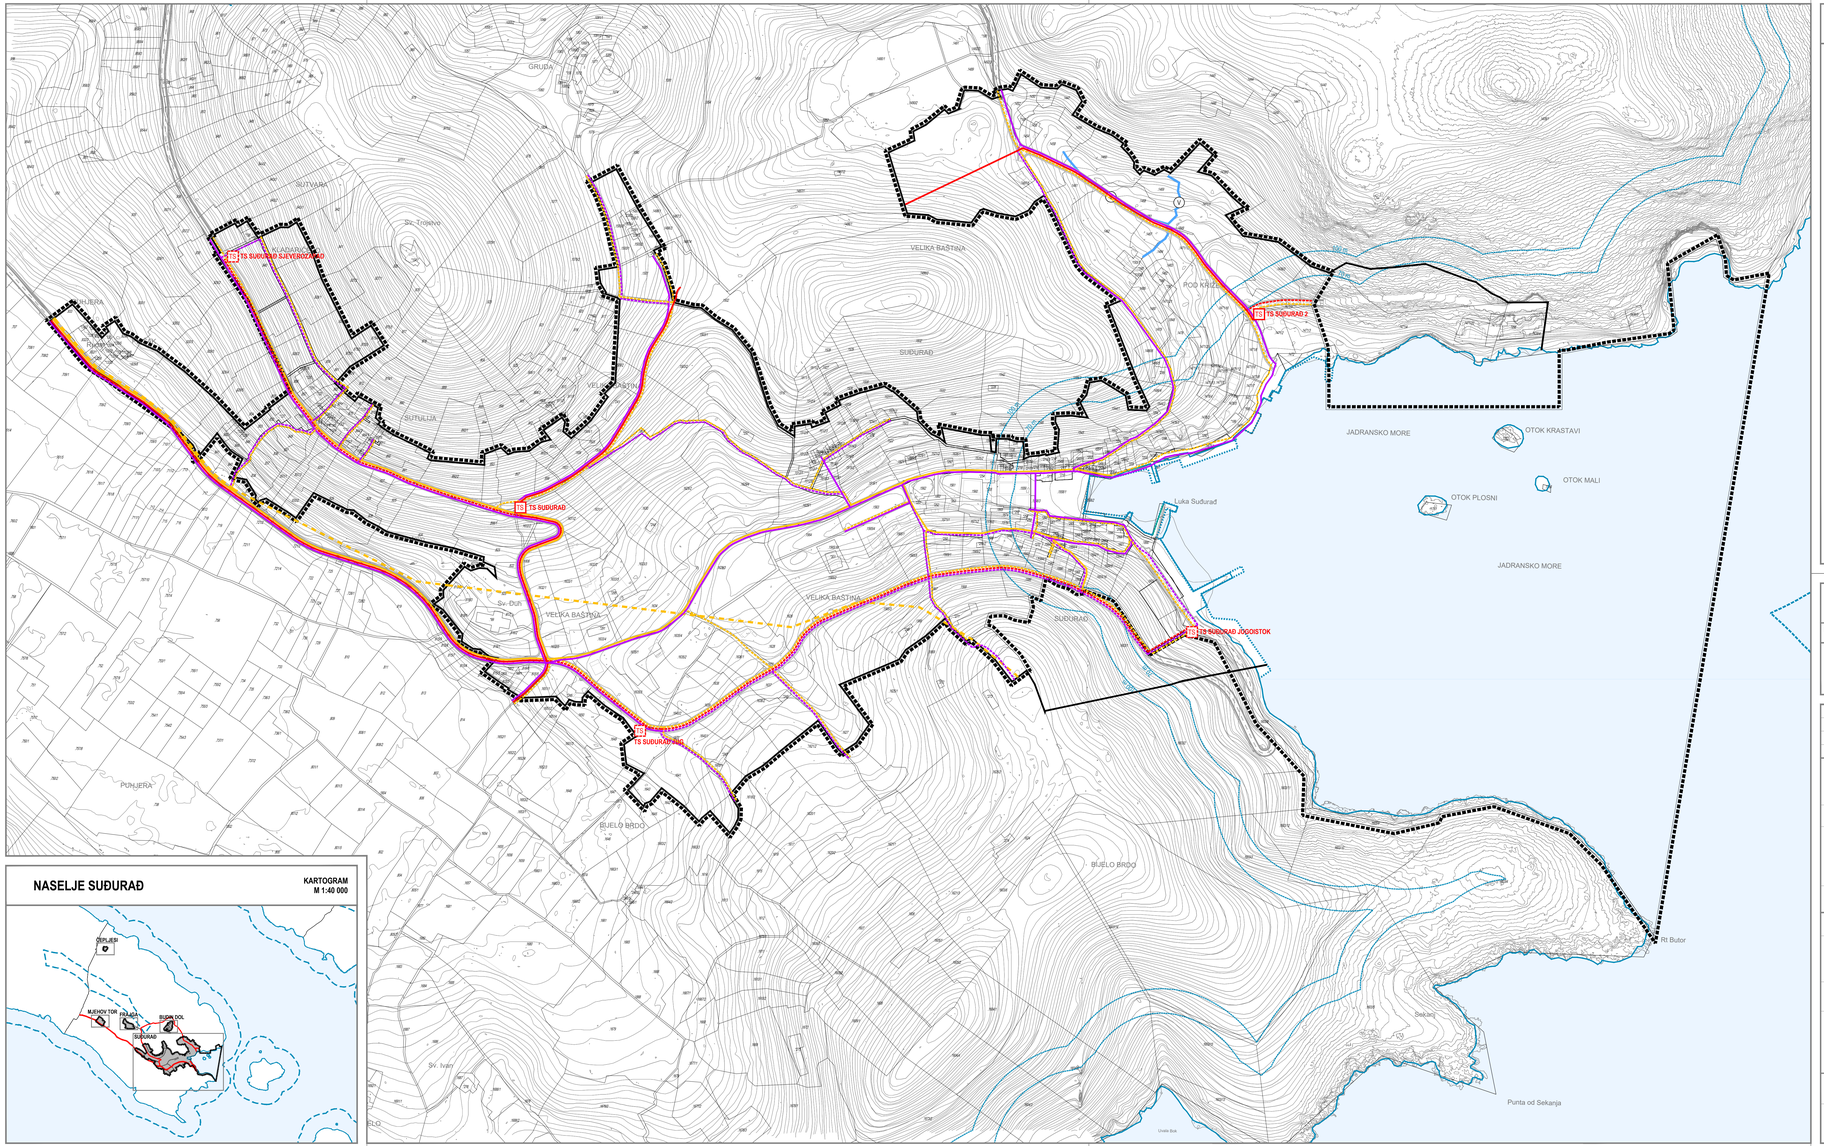

TUMAČ PLANSKOG ZNAKOVLJA

GRANICE
- GRANICA URBANISTIČKOG PLANA UREĐENJA
- GRANICA GRAĐEVINSKOG PODRUČJA NASELJA
- GRANICA KATASTARSKIH OPĆINA
- GRANICA KATASTARSKIH ČESTICA
- OBALNA CRTA
- LINIJA PLANIRANOG UREĐENJA OBALE* *potrebna razrada kroz detaljnu projektnu dokumentaciju
- LINIJA 70 m i 100 m OD OBALNE CRTE
- PROSTORI OGRANIČENJA ZAŠTIĆENOG OBALNOG PODRUČJA MORA

UREĐENJE VODA
- VODOTOK

PROMET
CESTOVNI PROMET
- GLAVNA CESTA, CESTA
- KOLNO-PJEŠAČKE POVRŠINE

postojeće i planirano

POŠTA I TELEKOMUNIKACIJE
JAVNE TELEKOMUNIKACIJE
- TELEKOMUNIKACIJSKI PODZEMNI VOD
- SPOJNA VEZA (EVN)

postojeće i planirano

ENERGETSKI SUSTAV
ELEKTROENERGETSKI SUSTAVI
- SREDNJENAPONSKI KABELSKI VOD 10(20)kV
- NISKONAPONSKI KABELSKI VOD 0,4kV
- TS TS TRANSFORMATORSKA STANICA

URBANISTIČKI PLAN UREĐENJA NASELJA SUĐURAĐ

LIST 2.2. **PROMETNA, ULIČNA I KOMUNALNA INFRASTRUKTURNA MREŽA - Elektroenergetika i telekomunikacije**
IZVORNIK

URBANIZAM

0 10m 50 m 100 m

Županija: DUBROVAČKO-NERETVANSKA	Grad: DUBROVNIK
Naziv prostornog plana: URBANISTIČKI PLAN UREĐENJA NASELJA SUĐURAĐ IZVORNIK	
Naziv kartografskog prikaza: PROMETNA, ULIČNA I KOMUNALNA INFRASTRUKTURNA MREŽA - Elektroenergetika i telekomunikacije	
Broj kartografskog prikaza: 2.2.	Mjerilo kartografskog prikaza: 1 : 2000
Odluka predstavničkog tijela o donošenju plana (službeno glasilo): Odluka Gradskog vijeća Grada Dubrovnika o izradi Urbanističkog plana uređenja naselja Sućurađ (Službeni glasnik Grada Dubrovnika 23/18)	Odluka predstavničkog tijela o donošenju plana (službeno glasilo): Odluka Gradskog vijeća Grada Dubrovnika o donošenju Urbanističkog plana uređenja naselja Sućurađ (Službeni glasnik Grada Dubrovnika 19/24)
Javna rasprava (datum objave): 4. studenog 2020.	Javni uvid održan: od 23. studenog do 22. prosinca 2020.
Ponovna javna rasprava (datum objave): 13. srpnja 2023.	Javni uvid za ponovnu javnu raspravu održan: od 25. srpnja do 1. kolovoza 2023.
Pečat tijela odgovornog za provođenje javne rasprave:	Odgovorna osoba za provođenje javne rasprave: Jelena Lončarić, dipl.iur., univ.spec.admin.urb. (NN 36 /stručna) 2021.) Božo Benić, mag.ing.arch. (od 1 prosinca 2021.)
	Mjesto i datum izrade plana: Dubrovnik, srpanj 2024.
Suglasnosti i mišljenja nadležnih tijela uprave na plan: SUGLASNOST Ministarstva prostornog uređenja, graditeljstva i državne imovine, Uprava za prostorno uređenje i dozvole državnog značaja (KLASA: 350-02/23-16/49, URBROJ: 531-08-1-24-4) od 24. svibnja 2024.	
Pravna osoba i fizičke koje je izradilo plan:	URBANIZAM Dubrovnik d.o.o. Dubrovnik
Pečat pravne osobe/fizičke koje je izradilo plan: M.P. URBANIZAM Dubrovnik d.o.o. Vukovarska 241, 20 000 DUBROVNIK	Odgovorna osoba: dr.sc. Zrinka Rudež, dipl.ing.arh. Direktor
Odgovorni voditelj izrade plana: M.P.	dr.sc. Zrinka Rudež, dipl.ing.arh.
Stručni tim u izradi plana: Predrag Bilaja, dipl.ing.grad. Pave Šušak, mag.ing.prosp.arch. Ivan Golubo, dipl. ing. geod. Darka Grbac Nikolac, dipl.ing.ing.arh. Junius Knego, mag.geogr. i mag.ing.geod.et geoinf. Jura Marić, prof. dr.sc. Mara Marić, dipl.ing.kraj.arh. Ines Marković Knego, mag.ing.arch.	Josip Mikulić, dipl.iur. prof.dr.sc. Željko Pelcović, dipl.ing.arh. dr.sc. Zrinka Rudež, dipl.ing.arh. Bajro Šarić, dipl.oec. Antonio Šakić, arh.teh. Projektant idejnog martimnog rješenja: Boško Kozina, dipl.ing.grad. Voditelj izrade Krajobrazne studije: Vibnja Stako, mag.ing.prosp.arch. izrađivač Konzervatorske podloge: UCA Renata Ćurlišić, dipl.ing.arh.
Pečat predstavničkog tijela: M.P.	Predsjednik predstavničkog tijela: mr. sc. Marko Potrebica
Isključivost ovog prostornog plana s izvornikom ovjerava: (ime, prezime i potpis)	Pečat nadležnog tijela: M.P.