


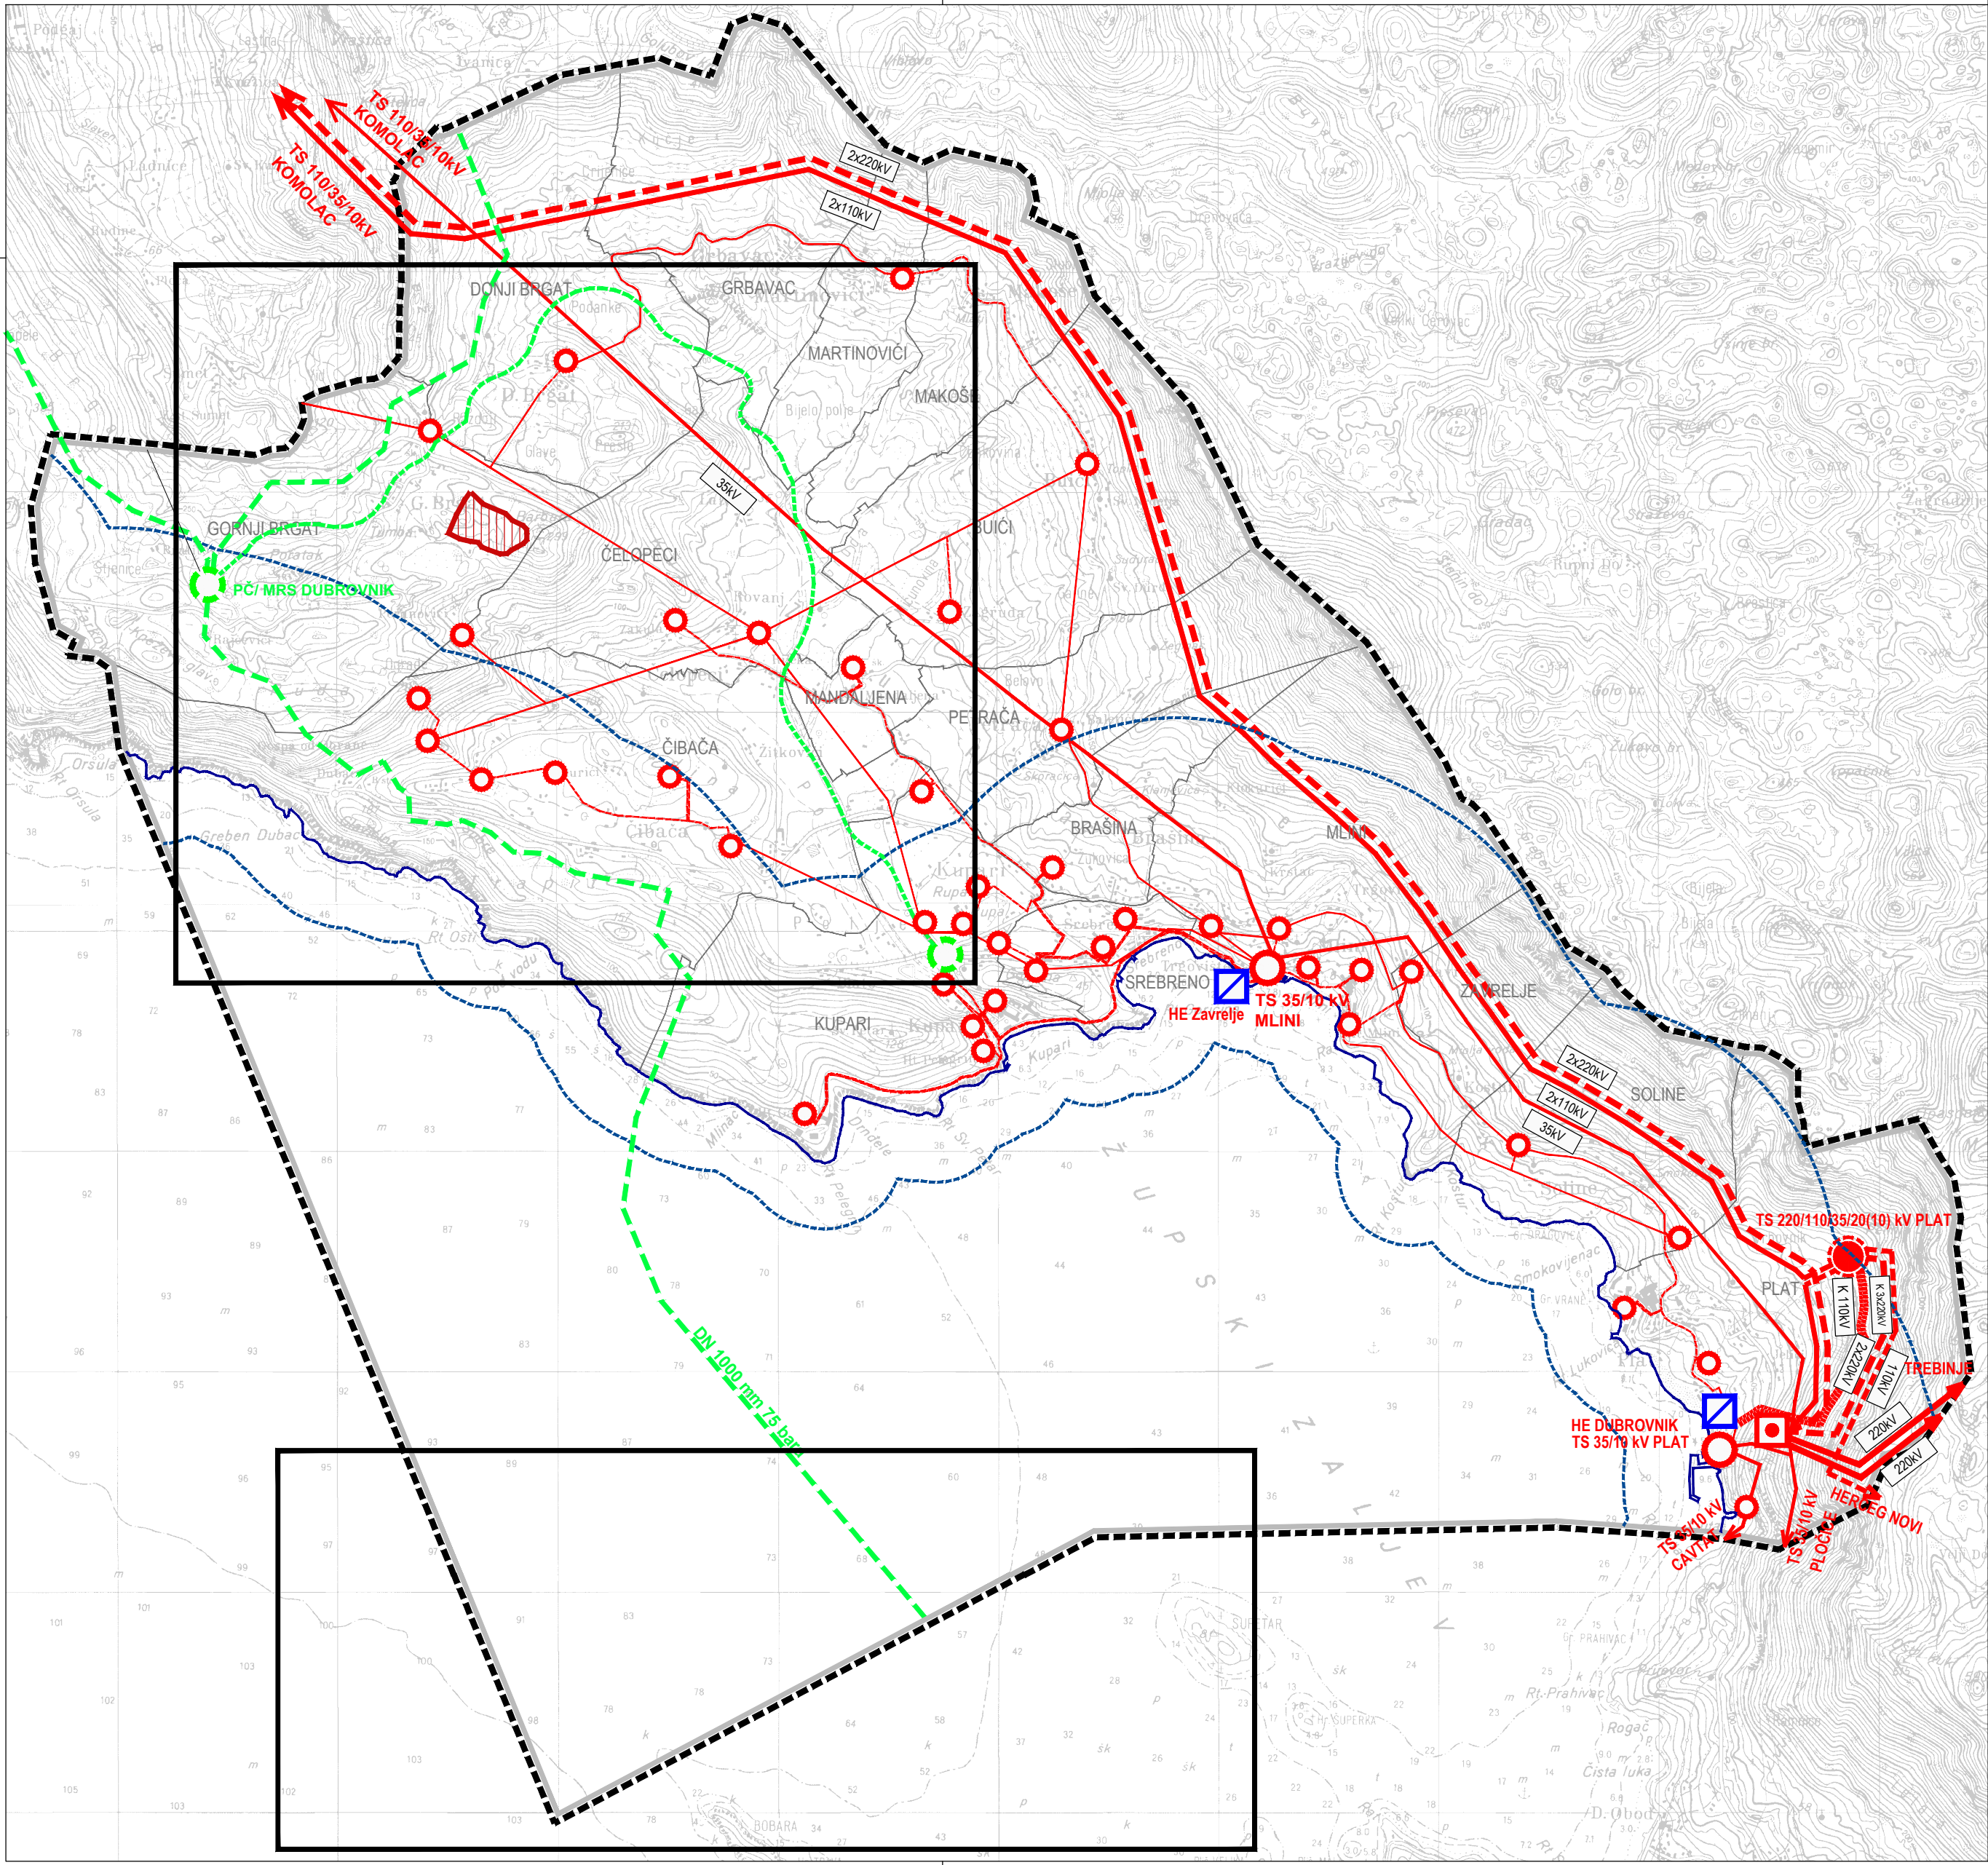

TUMAČ ZNAKOVA

GRANICE



OBUHVAAT PLANA
OPĆINSKA GRANICA
GRANICA NASELJA
PROSTOR OGRANIČENJA
OBALNA LINIJA



PREDMET IZMJENA I DOPUNA

ENERGETSKI SUSTAV

PROIZVODNI UREĐAJI



HIĐROELEKTRANE

TRANSFORMATORSKA I RASKLOPNA POSTROJENJA



RASKLOPNO POSTROJENJE 220 kV



TS 220/110 kV



TS 35/10(20) kV




TS 10(20)/0,4 kV

ELEKTROENERGETSKI VODOVI




(2x)220 kV - DALEKOVOD

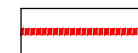

(3x)220 kV - PODZEMNI KABEL




(2x)110 kV - DALEKOVOD

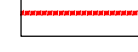


110 kV - PODZEMNI KABEL



35 kV - DALEKOVOD

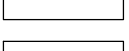

10 kV - DALEKOVOD

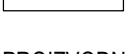

10 kV - PODZEMNI KABEL

PROIZVODNJA I CJEVNI TRANSPORT PLINA



MJERNO REDUKCIJSKA STANICA



MAGISTRALNI PLINOVOD



LOKALNI PLINOVOD / VISOKOTLAČNI DISTRIBUCIJSKI PLINOVOD

OBNOVLJIVI IZVORI ENERGIJE



SOLARNA (SUNČANA) ELEKTRANA

IZMJENE I DOPUNE PROSTORNOG PLANA
UREĐENJA OPĆINE ŽUPA DUBROVAČKA

LIST BR: 2.3

INFRASTRUKTURNI SUSTAVI - ENERGETSKI SUSTAV

IZVORNIK

URBANIZAM

0 m 250 m 1000 m



Županija:	DUBROVAČKO - NERETVANSKA	OPĆINA ŽUPA DUBROVAČKA
Naziv prostornog plana:	IZMJENE I DOPUNE PROSTORNOG PLANA UREĐENJA OPĆINE ŽUPA DUBROVAČKA IZVORNIK	
Naziv kartografskog prikaza:	INFRASTRUKTURNI SUSTAVI - ENERGETSKI SUSTAV	
Broj kartografskog prikaza:	2.3	Mjerilo kartografskog prikaza: 1 : 25000
Odluka predstavničkog tijela o izradi plana (službeno glasilo): Odluka o donošenju izmjena i dopuna Prostornog plana uređenja Općine Župa dubrovačka (Službeni glasnik Općine Župa dubrovačka 10/18., 11/19.)		
Odluka predstavničkog tijela o donošenju plana (službeno glasilo): Odluka o donošenju izmjena i dopuna Prostornog plana uređenja Općine Župa dubrovačka (Službeni glasnik Općine Župa dubrovačka, 03/24.)		
Javna rasprava (datum objave):	26.srpnja.2021.	Javni uvid održan: 1.studenog-1.prosinca.2021.
Dopuna objave Javne rasprave:	27.rujna.2021.	
Pečat tijela odgovornog za provođenje javne rasprave:	M.P.	Odgovorna osoba za provođenje javne rasprave: Ksenija Šiša, dipl.ing.građ.
		Mjesto i datum izrade plana: Dubrovnik, veljača 2024.
Suglasnosti i mišljenja nadležnih organa uprave na plan: Pozitivno mišljenje Zavoda za prostorno uređenje Dubrovačko-neretvanske županije, KLASA: 350-02/18-02/05, URBROJ: 2117/1-21/01-21-06 od 20.srpnja.2023. Suglasnost Ministarstva prostornog uređenja, graditeljstva i državne imovine, Uprava za prostorno uređenje i dozvole državnog značaja, KLASA: 350-02/23-16/26, URBROJ: 531-08-1-2-24-12, od 2.veljače.2024.		
Pravna osoba / tijelo koje je izradilo plan:	URBANIZAM DUBROVNIK d.o.o. DUBROVNIK	
Pečat pravne osobe/tijela koje je izradilo plan:	M.P.	Odgovorna osoba: dr.sc. Zrinka Rudež, dipl.ing.arh. Direktor
URBANIZAM DUBROVNIK d.o.o.		
Odgovorni voditelj izrade plana:	M.P.	dr.sc. Zrinka Rudež, dipl.ing.arh.
Stručni tim u izradi plana: Ivan Goluža, dipl. ing. građ. Danka Grbac Nikolac, dipl. ing. kraj. arh. Jurica Knego, mag.geogr. i mag.ing.geod.et geoinf. Ines Marković, mag. ing. arch. Josip Mikulić, dipl.iur.		
dr.sc. Zrinka Rudež, dipl.ing.arh. Bajro Sarić, dipl.oec. Antonio Šakić, arh. teh.		
Pečat predstavničkog tijela:	M.P.	Predsjednik predstavničkog tijela: Marko Kriste
Istovjetnost ovog prostornog plana s izvornikom ovjerava:		Predsjednik Odbora za Statut i Poslovnik: M.P.
(ime, prezime i potpis)		(ime, prezime i potpis)