


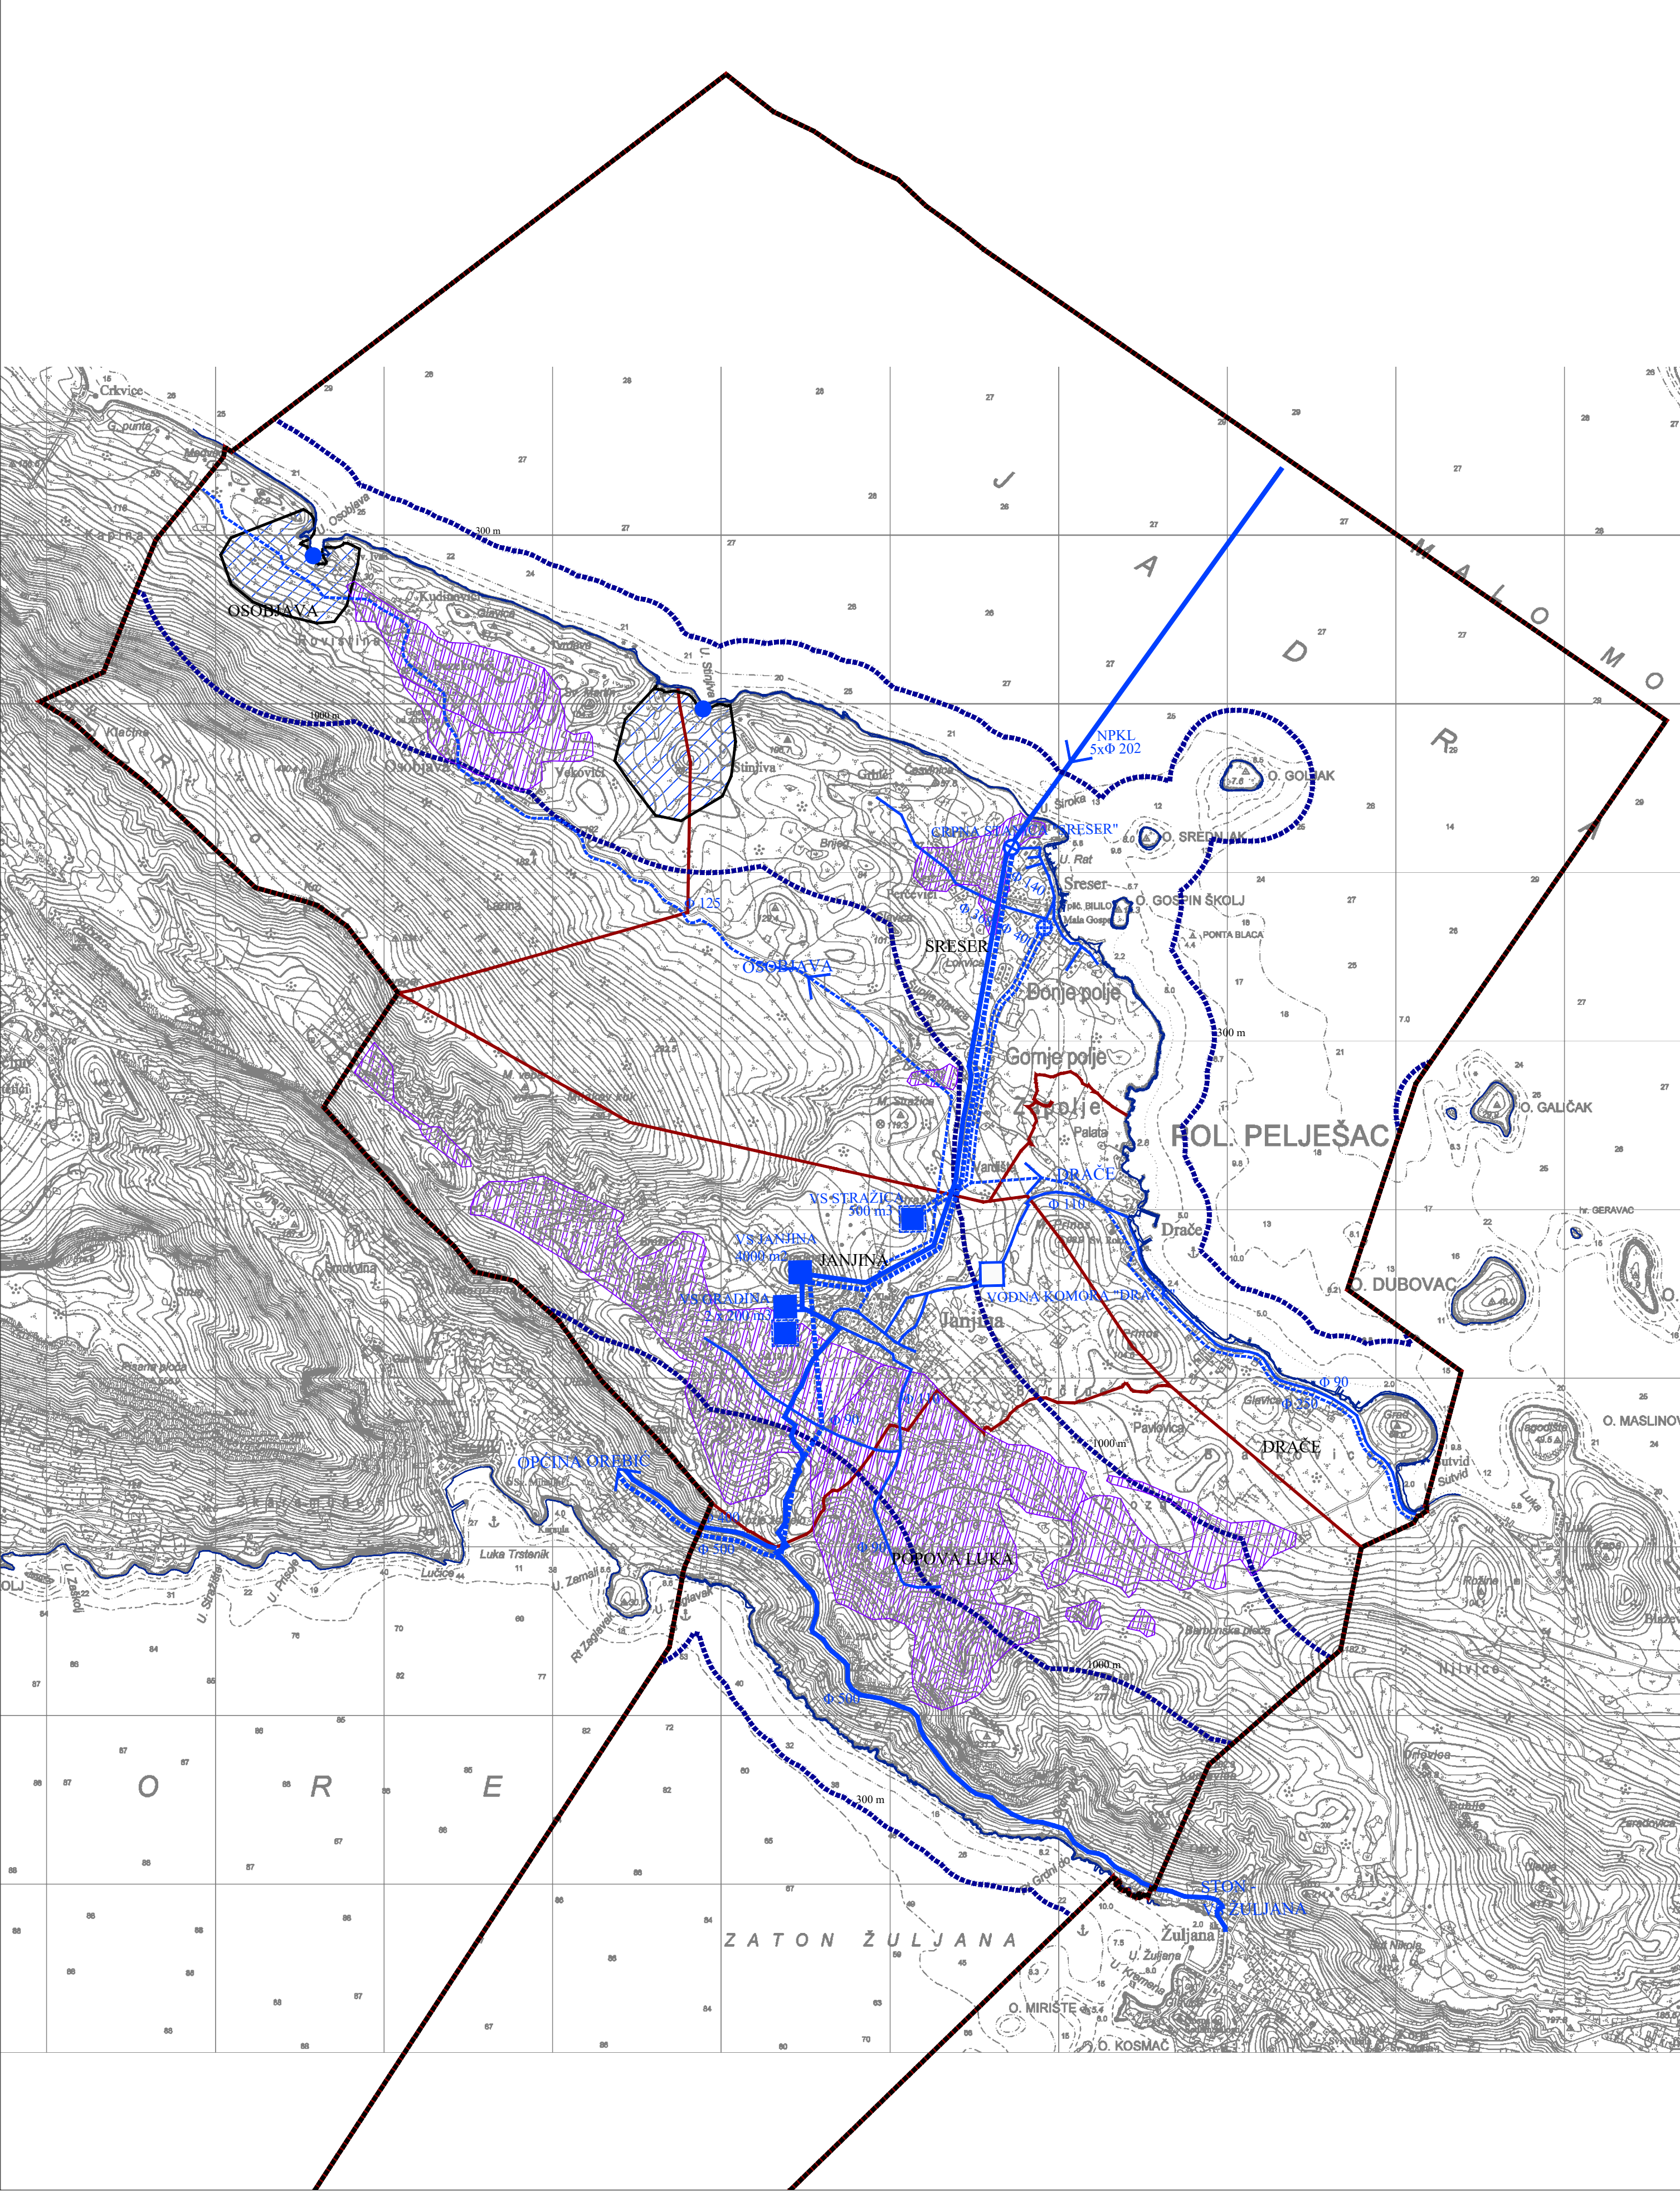

Granice

- grana obuhvata Plana
- grana općine
- grana naselja

300 m / 1000 m

Vodoopskrba

- postojeće
- planirano
- vodosprema
- vodna komora
- crpna stanica
- područje potencijalnog zahvata podzemne vode (zdenci)
- 5xΦ 202
- magistralni opskrbni cjevovod
- Φ 90
- ostali opskrbni cjevovodi

Melioracijska odvodnja

potencijalno navodnjavane površine

- melioracijske jedinice I.1
- melioracijske jedinice I.3

0 500 m 1 000 1 500 2 000 2 500 3 000 3 500

1:25 000

Županija:	
DUBROVAČKO-NERETVANSKA ŽUPANIJA	
Općina:	
OPĆINA JANJINA	
Naziv prostornog plana:	
IZMJENE I DOPUNE PROSTORNOG PLANA UREĐENJA OPĆINE JANJINA	
Naziv kartografskog prikaza:	
INFRASTRUKTURNI SUSTAVI - VODNOGOSPODARSKI SUSTAV - VODOOPSKRBA I MELIORACIJA	
Broj kartografskog prikaza:	2.3.
Mjerilo kartografskog prikaza:	1 : 25 000
Odluka o izradi prostornog plana (službeno glasilo): Službeni glasnik Dubrovačko-neretvanske županije 6/21	Odluka predstavničkog tijela o donošenju plana (službeno glasilo): Službeni glasnik Dubrovačko-neretvanske županije 4/24
Javna rasprava (datum objave): 19. siječnja 2023. (dnevni tisak) 13. listopada 2023 (dnevni tisak)	Javni uvid održan: Od 20. siječnja 2023. do 19. veljače 2023. Od 19. listopada 2023. do 30. listopada 2023.
Pečat tijela odgovornog za provedbu javne rasprave:	Osoba odgovorna za provedbu javne rasprave: Antonija Prišić
Pravna osoba koja je izradila plan:	
Grgurević & partneri d.o.o. Čanićeva 6, 10000 Zagreb	
Suglasnost na plan prema članku 108. Zakona o prostornom uređenju (NN 153/13, 65/17, 114/18, 39/19, 98/19, 67/23): KLASA: 350-02/24-14/2, URBROJ: 531-08-1-3-24-5, datum: 06. ožujka 2024.	
Odgovorna osoba:	Odgovorni voditelj:
Ivona Jerković, dipl. ing. arh.	Ivona Jerković, dipl. ing. arh.
Pečat pravne osobe koja je izradila plan:	Pečat odgovornog voditelja:
Stručni tim u izradi plana: Prof. dr. sc. Oleg Grgurević, dipl. ing. arh., dipl. ing. šum. Marko Jakelić, dipl. ing. arh. Ivona Jerković, dipl. ing. arh. Nikola Kašić, mag. ing. arch. Marina Krčalić, mag. ing. arch. Hrvoje Vidović, dipl. ing. arh. Ivana Susić, dipl. ing. arh.	Dragan Vlasisavljević, mag. sc. geol. Dr. sc. Hrvoje Carić, dipl. oec., dipl. struč. zaštite okoliša Duran Klepo, dipl. ing. grad. Božo Tomić, dipl. ing. el. Damir Šiljeg, mag. ing. el. Andrija Čuljak, mag. ing. mech.
Pečat predstavničkog tijela:	Predsjednik predstavničkog tijela: Milivoj Herceg
Istovjetnost ovog prostornog plana s izvornikom ovjerava:	Pečat nadležnog tijela: