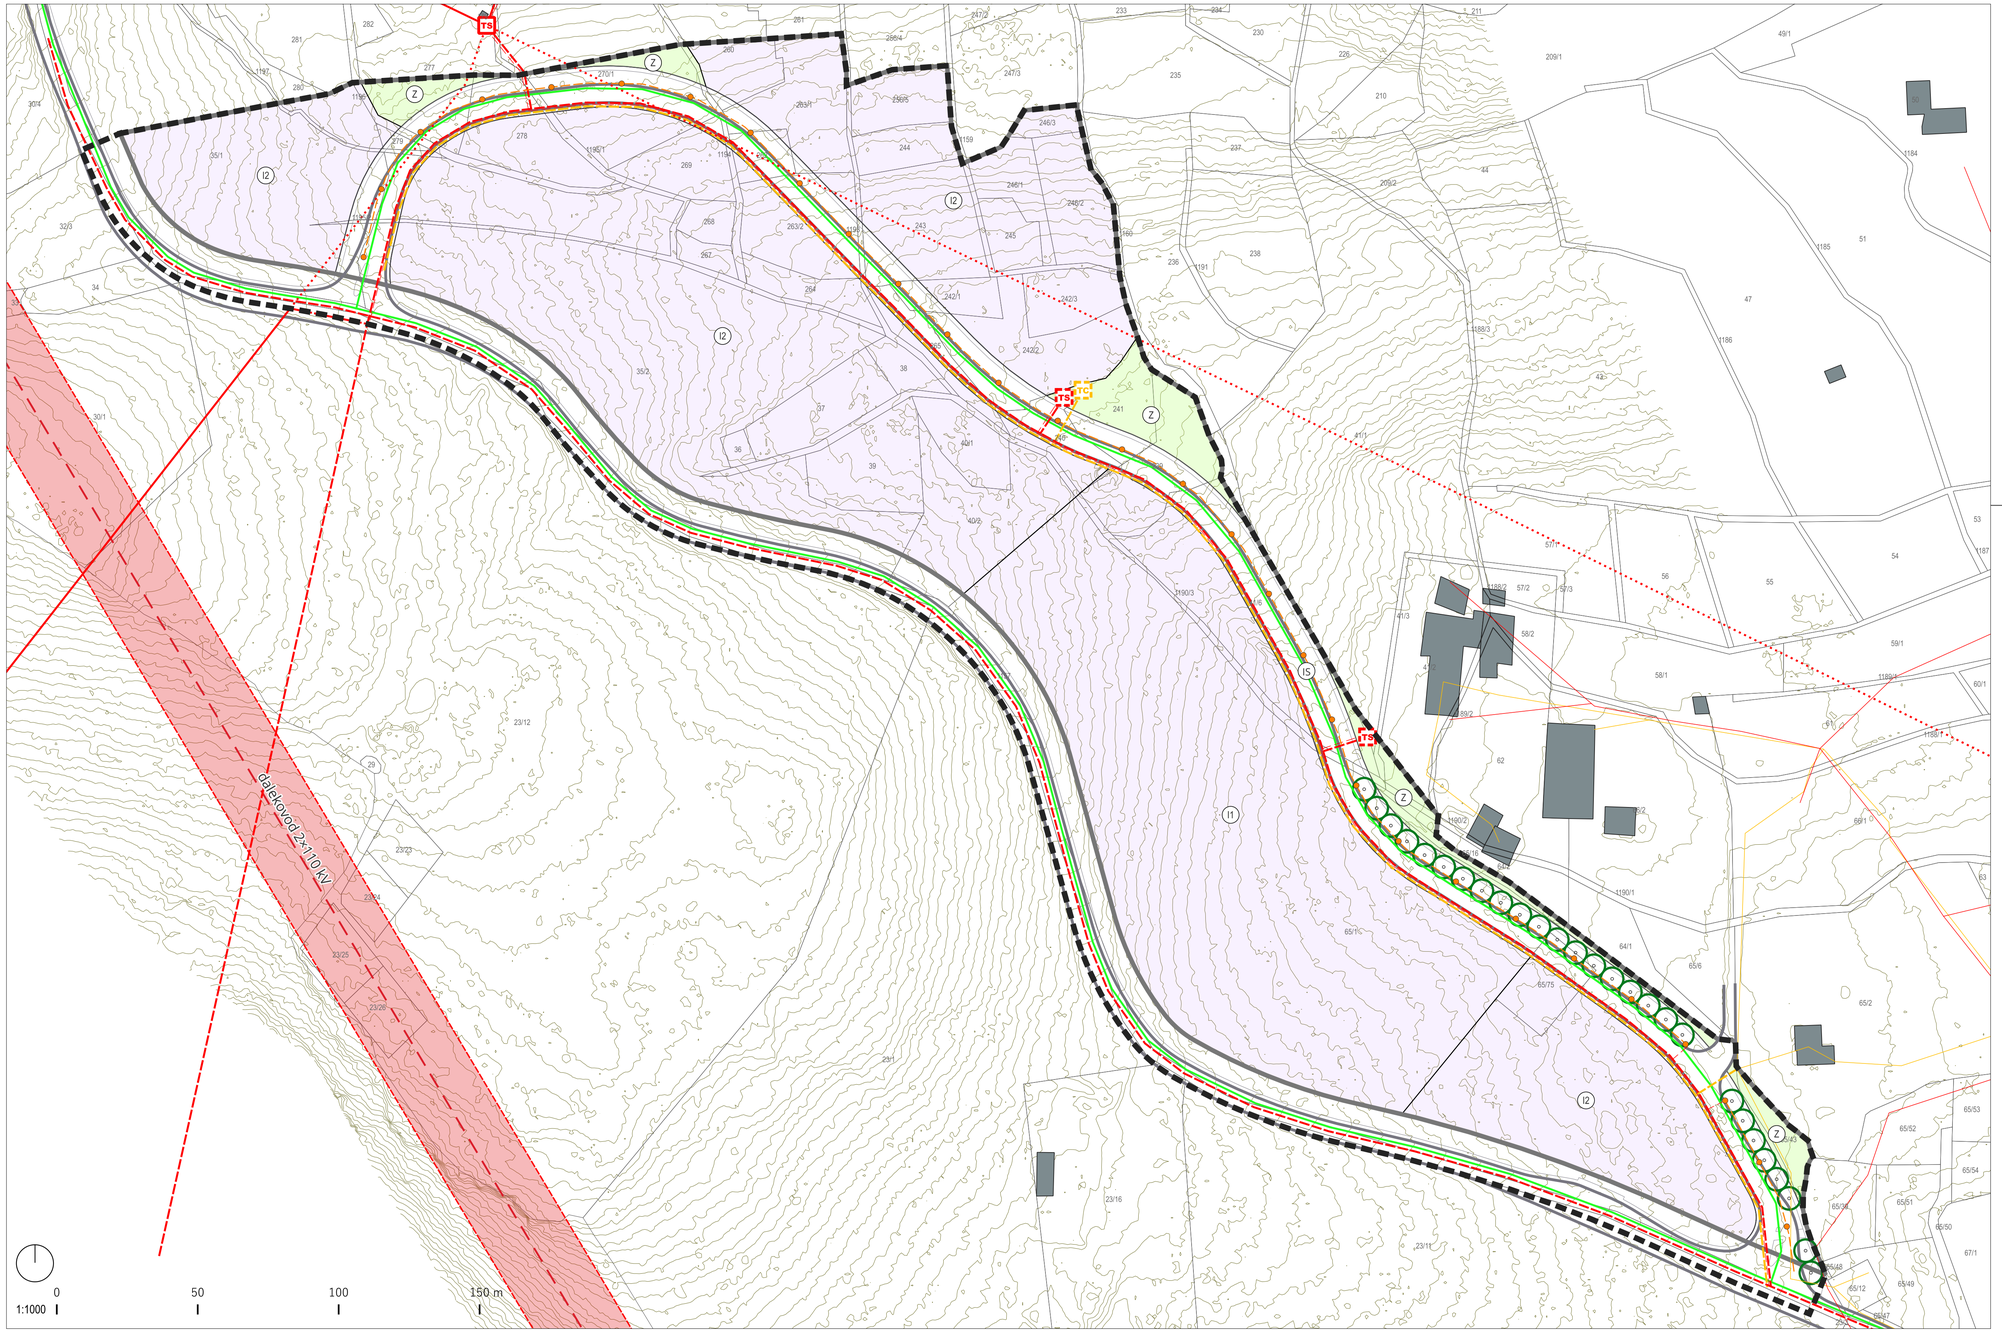


TUMAČ ZNAKOVA

GRANICE

- GRANICA OBUHVATA UPU-a
- GRANICA GRAĐEVINSKOG PODRUČJA

KORIŠTENJE I NAMJENA POVRŠINA

- GOSPODARSKA NAMJENA-PROIZVODNA
- ZAŠTITNE ZELENE POVRŠINE
- POVRŠINE INFRASTRUKTURNIH SUSTAVA

PROMET

- RUBNJAK
- OSTALI ELEMENTI

ELEKTRONIČKA KOMUNIKACIJSKA INFRASTRUKTURA

EKI - građevine

- TELEFONSKA CENTRALA
- PLANIRANA TELEFONSKA CENTRALA

EKI - vodovi

- TK NADZEMNI VOD
- PLANIRANI TK PODZEMNI VOD

ENERGETSKI SUSTAV

ELEKTROENERGETIKA - građevine

- TS 10(20)/0.4 KV
- TS 10(20)/0.4 KV - PLAN

ELEKTROENERGETIKA - vodovi

- ELEKTRIKA 0.4kv VOD
- ELEKTRIKA 0.4kv VOD - PLANIRANI
- ELEKTRIKA 10(20)kV VOD
- ELEKTRIKA 10(20)kv VOD - PLANIRANI
- ELEKTRIKA UKIDANJE 10kv VODA
- ELEKTRIKA 2x110 kV VOD - PLANIRANI
- ZAŠTITNI KORIDOR

JAVNA RASVJETA

- VOD JAVNE RASVJETE - PLANIRANI

PLINOOPSKRBA

- PLANIRANI PLINOVOD

# URBANISTIČKI PLAN UREĐENJA "POBREŽJE - SJEVER"

| | |
|---|---|
| Županija:<br>Općina/grad: | DUBROVAČKO-NERETVANSKA<br>DUBROVNIK |
| Naziv prostornog plana: | URBANISTIČKI PLAN UREĐENJA<br>"POBREŽJE - SJEVER" |
| Naziv kartografskog prikaza: | 2. PROMETNA, ULIČNA I KOMUNALNA INFRASTRUKTURNA MREŽA<br>2.B. ELEKTRONIČKA KOMUNIKACIJSKA INFRASTRUKTURA I ENERGETSKI SUSTAV |
| Broj kartografskog prikaza: 2.B. | Mjerilo kartografskog prikaza: 1:1000 |
| Odluka o izradi plana:<br>Službeni glasnik Grada Dubrovnika br. 19/23. | Odluka predstavničkog tijela o donošenju plana:<br>Službeni glasnik Grada Dubrovnika br. 7/25. |
| Javna rasprava (datum objave):<br>12.09.2024. - https://www.dubrovnik.hr/<br>12.09.2024. - https://mpgi.gov.hr/<br>14.09.2024. - Slobodna Dalmacija i Dubrovački vjesnik | Javni uvid održan:<br>od 16. rujna 2024.<br>do 15. listopada 2024. |
| Ponovna javna rasprava (datum objave):<br>22.11.2024. - https://www.dubrovnik.hr/<br>22.11.2024. - https://mpgi.gov.hr/<br>23.11.2024. - Slobodna Dalmacija i Dubrovački vjesnik | Ponovni javni uvid održan:<br>od 25. studenoga 2024.<br>do 2. prosinca 2024. |
| Pečat tijela odgovornog za provođenje javne rasprave: | Odgovorna osoba za provođenje javne rasprave:<br>Božo Benić |
| Suglasnost na plan prema čl. 108. Zakona o prostornom uređenju (NN 153/13, 65/17, 114/18, 39/19, 98/19, 67/23):<br>klasa: 350-02/25-16/4 urbroj: 531-06-01-01-25-2 datum: 07.03.2025. | |
| Pravna osoba/tijelo koje je izradilo plan:<br>URBANISTICA d.o.o.<br>Zagreb, Gajeva 2a | URBANISTICA |
| Pečat pravne osobe/tijela koje je izradilo plan:<br>URBANISTICA d.o.o. ZAGREB, Gajeva 2a | Odgovorna osoba:<br>Jasminka Pilar-Katavić, dipl.ing.arh. |
| Odgovorni voditelj izrade Plana:<br>Nikolina Gradečki, mag.ing.arch. | NIKOLINA GRADEČKI mag.ing.arch. OVLAŠTENA ARHITEKTICA URBANISTICA A-U 579 |
| Stručni tim u izradi plana:<br>Nikola Adrović, mag.ing.aedif. (do 31.10.2024.)<br>Nikolina Gradečki, mag.ing.arch.<br>Ivana Katavić, bacc.oec.<br>Ines Kotula, mag.ing.arch.<br>Luka Krstulović, mag.ing.arh. (do 31.10.2024.)<br>Iva Lukinić, dipl.ing.arh.<br>Gordan Maček, dipl.ing.prom. | Jasminka Pilar-Katavić, dipl.ing.arh.<br>Kristina Perkov, mag.ing.arch.<br>Ana Putar, dipl.ing.arh.<br>Ivana Puzavac, mag.ing.arh.<br>Jasmina Sadek, dipl.ing.arh.<br>Vilma Stopfer Svečnjak, mag.ing.prosp.arch.<br>Domagoj Šumanovac, ing.arh. |
| Pečat predstavničkog tijela: | Predsjednik predstavničkog tijela:<br>mr.sc. Marko Potrebica |
| Istovjetnost ovog prostornog plana s izvornikom ovjerava:<br>(ime, prezime i potpis) | Pečat nadležnog tijela: |