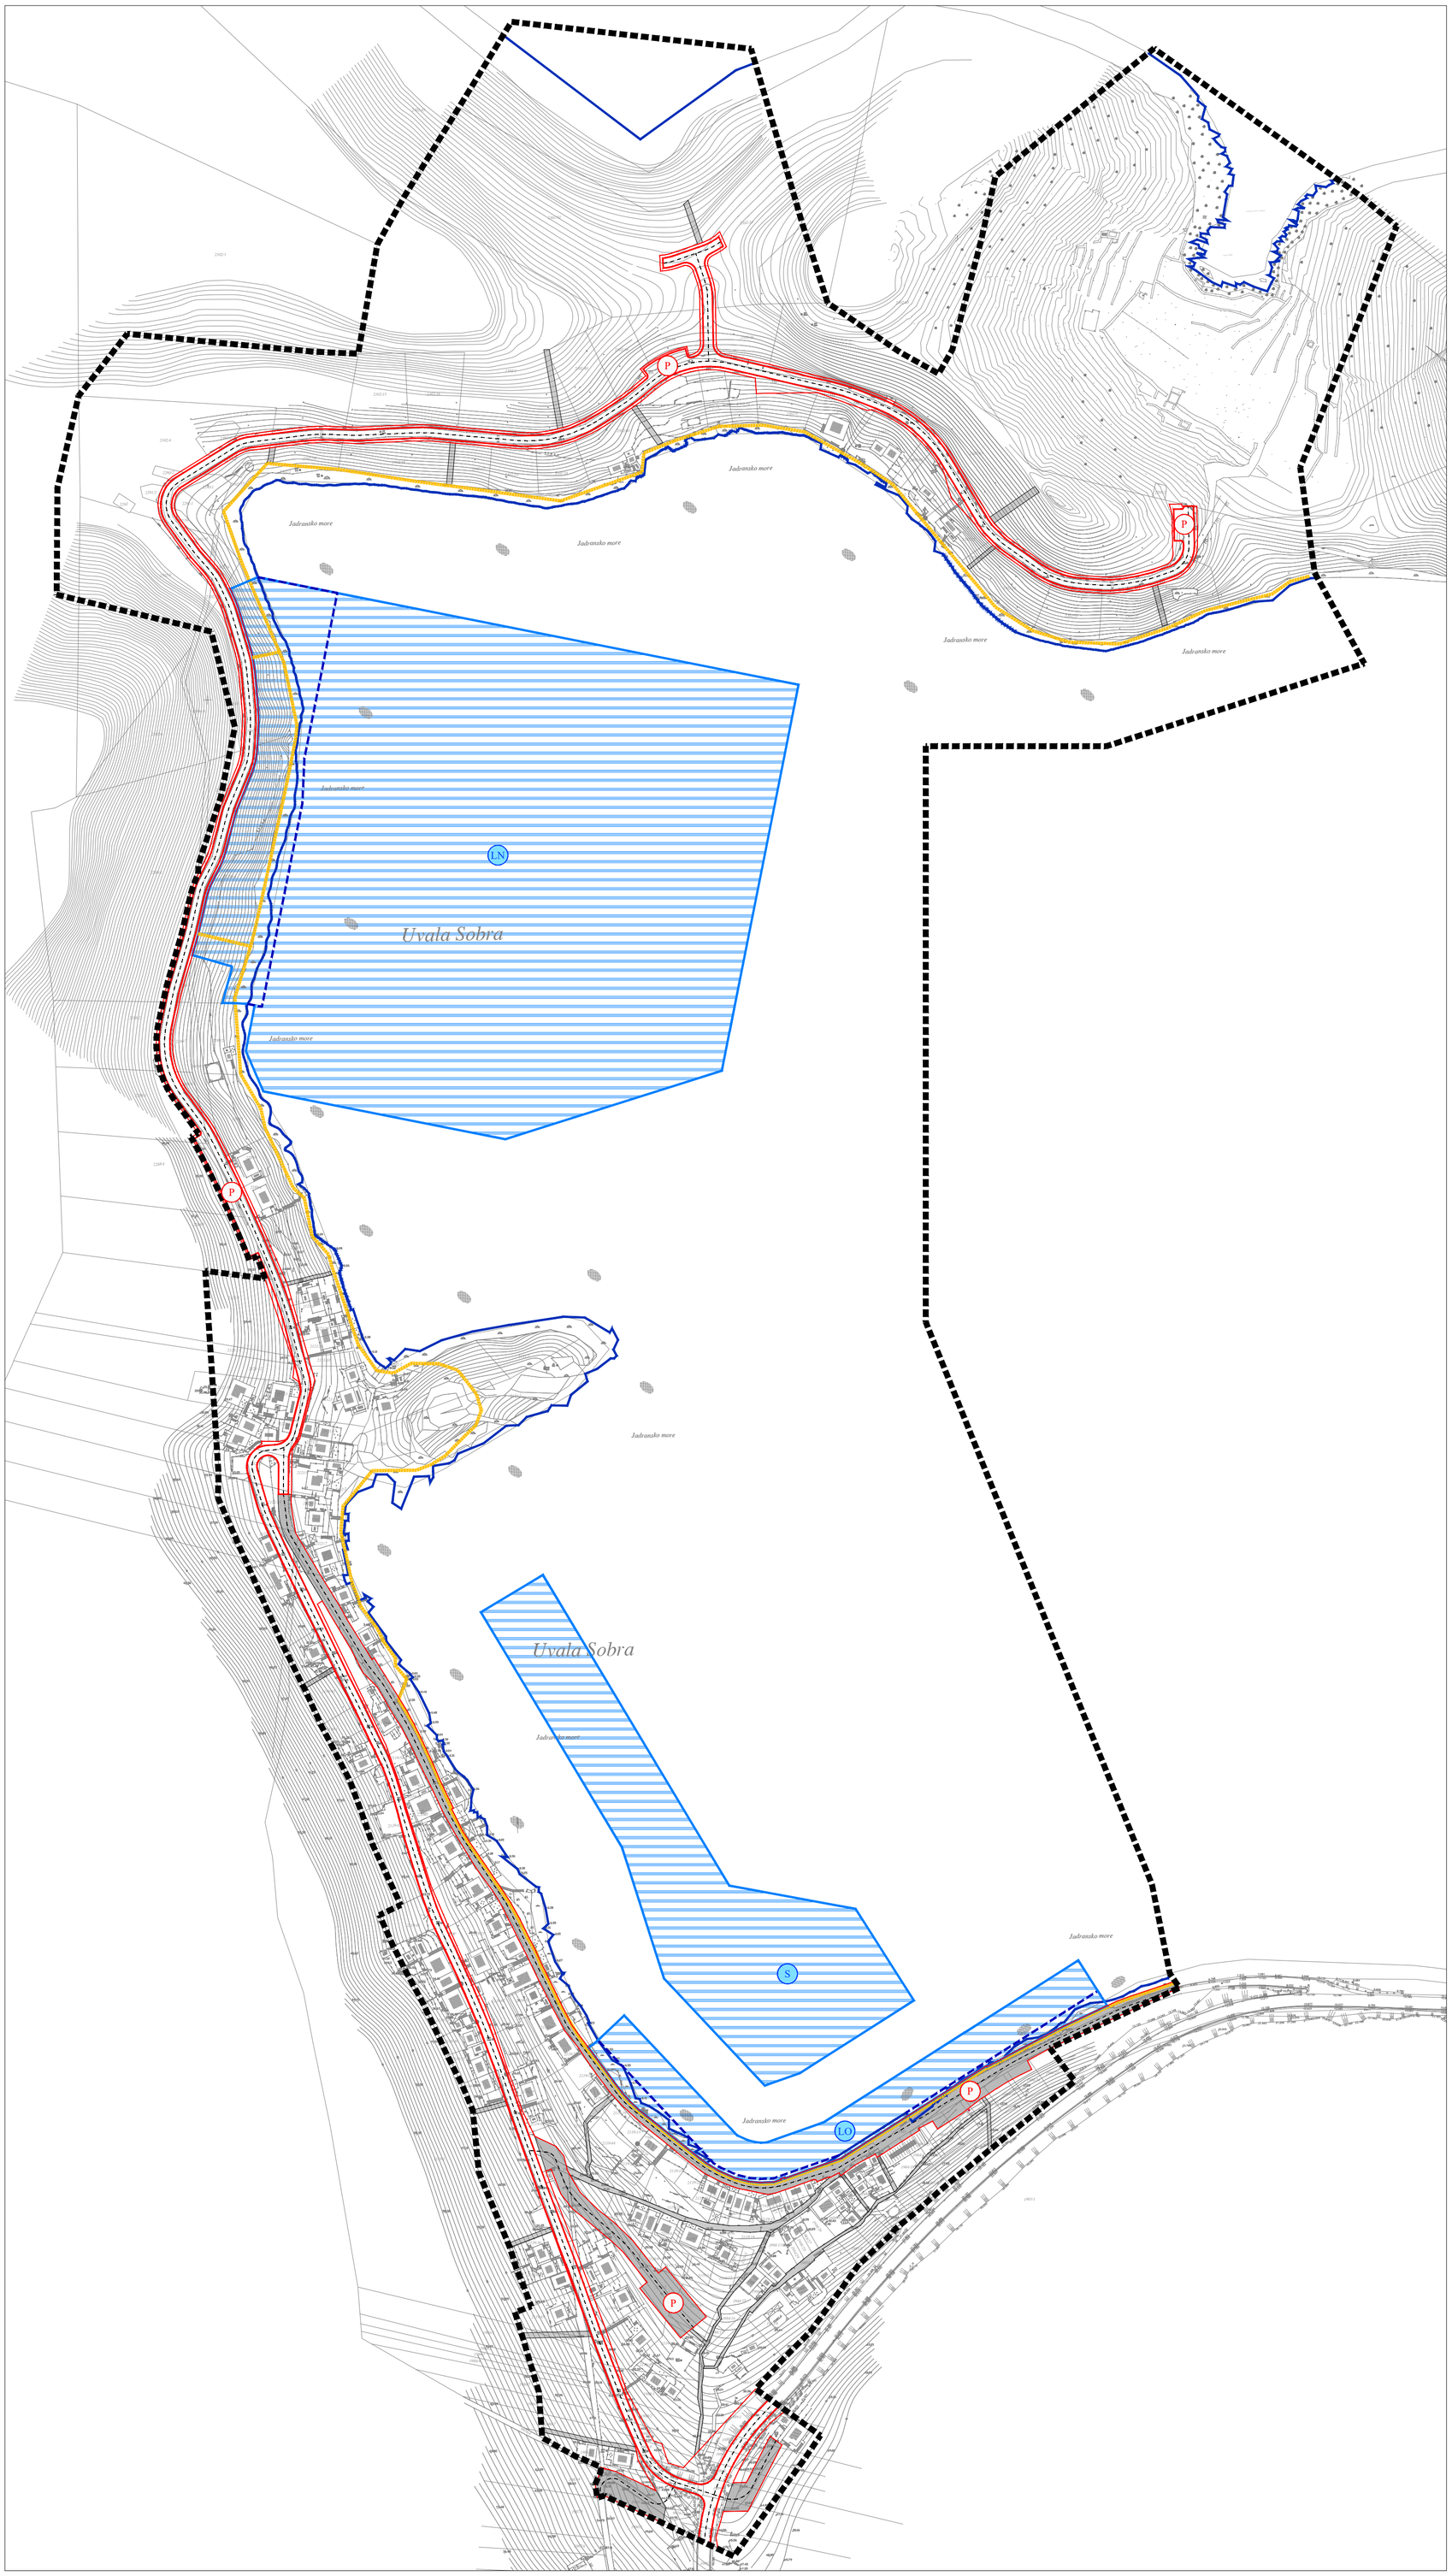

Granice

granica obuhvata plana

obalna crta prema topografskoj podlozi

najveći dopušteni doseg modifikacije obalne crte

Promet

Cestovni promet

kolna prometnica

kolno-pješačka površina

pješačke površine i staze

P — javno parkiralište i/ili garaža
P - parkiralište

uzmorska šetnica "lungo mare" (načelan položaj)

Pomorski promet

LO — izdvojeni bazeni morske luke otvorene za javni promet lokalnog značaja
LO - glavni bazen
S - sidrište

LN — luka posebne namjene
LN - luka nautičkog turizma županijskog značaja - marina Klačna luka

0 20 40 60 80 100 120 140 160 180 200

S

Županija:

DUBROVAČKO-NERETVANSKA ŽUPANIJA

Općina:

OPĆINA MLJET

Naziv prostornog plana:

IZMJENE I DOPUNE
URBANISTIČKOG PLANA UREĐENJA NASELJA SOBRA

Naziv kartografskog prikaza:

PROMETNA, ULIČNA I KOMUNALNA INFRASTRUKTURNA MREŽA - PROMETNA I ULIČNA MREŽA

Broj kartografskog prikaza: 2.1.	Mjerilo kartografskog prikaza: 1 : 2 000
Odluka o izradi prostornog plana (službeno glasilo): Službeni glasnik Općine Mljet 2/23	Odluka predstavničkog tijela o donošenju plana (službeno glasilo): Službeni glasnik Općine Mljet 1/25
Javna rasprava (datum objave): 15. ožujka 2024. (dnevni tisak)	Javni uvid održan: Od 18. ožujka 2024. do 28. ožujka 2024.
Pečat tijela odgovornog za provedbu javne rasprave:	Osoba odgovorna za provedbu javne rasprave: Dragec Levak, dipl.iur.

Pravna osoba koja je izradila plan: Grgurević & partneri d.o.o.
Čanićeva 6, 10000 Zagreb

Suglasnost na plan prema članku 108. Zakona o prostornom uređenju (NN 153/13, 65/17, 114/18, 39/19, 98/19, 67/23):
KLASA: 350-02/24-16/21, URBROJ: 531-08-1-3-24-4, od 6. prosinca 2024.

Odgovorna osoba: Hrvoje Vidović, dipl. ing. arh.	Odgovorni voditelj: Hrvoje Vidović, dipl. ing. arh.
Pečat pravne osobe koja je izradila plan:	Pečat odgovornog voditelja:

Stručni tim u izradi plana:

Prof. dr. sc. Oleg Grgurević, dipl. ing. arh., dipl. ing. šum.
Hrvoje Vidović, dipl. ing. arh.
Ivona Jerković, dipl. ing. arh.
Marko Jakelić, dipl. ing. arh.
Ivana Šustić, dipl. ing. arh.
Nikola Kašić, mag. ing. arch.
Marina Krčalić, mag. ing. arch.
Dragan Vlaisavljević, mag. sc. geol.
Tomislav Demarin, dipl. ing. geod.
Duran Klepo, dipl. ing. grad.
Deanka Hirjan, dipl. iur.
Dr. sc. Hrvoje Carić, dipl. oec., dipl. struč. zaštite okoliša

Pečat predstavničkog tijela:	Predsjednik predstavničkog tijela: Pero Bašica, dipl. ing.
Istovjetnost ovog prostornog plana s izvornikom ovjerava: -	Pečat nadležnog tijela: