
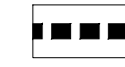

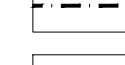

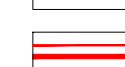






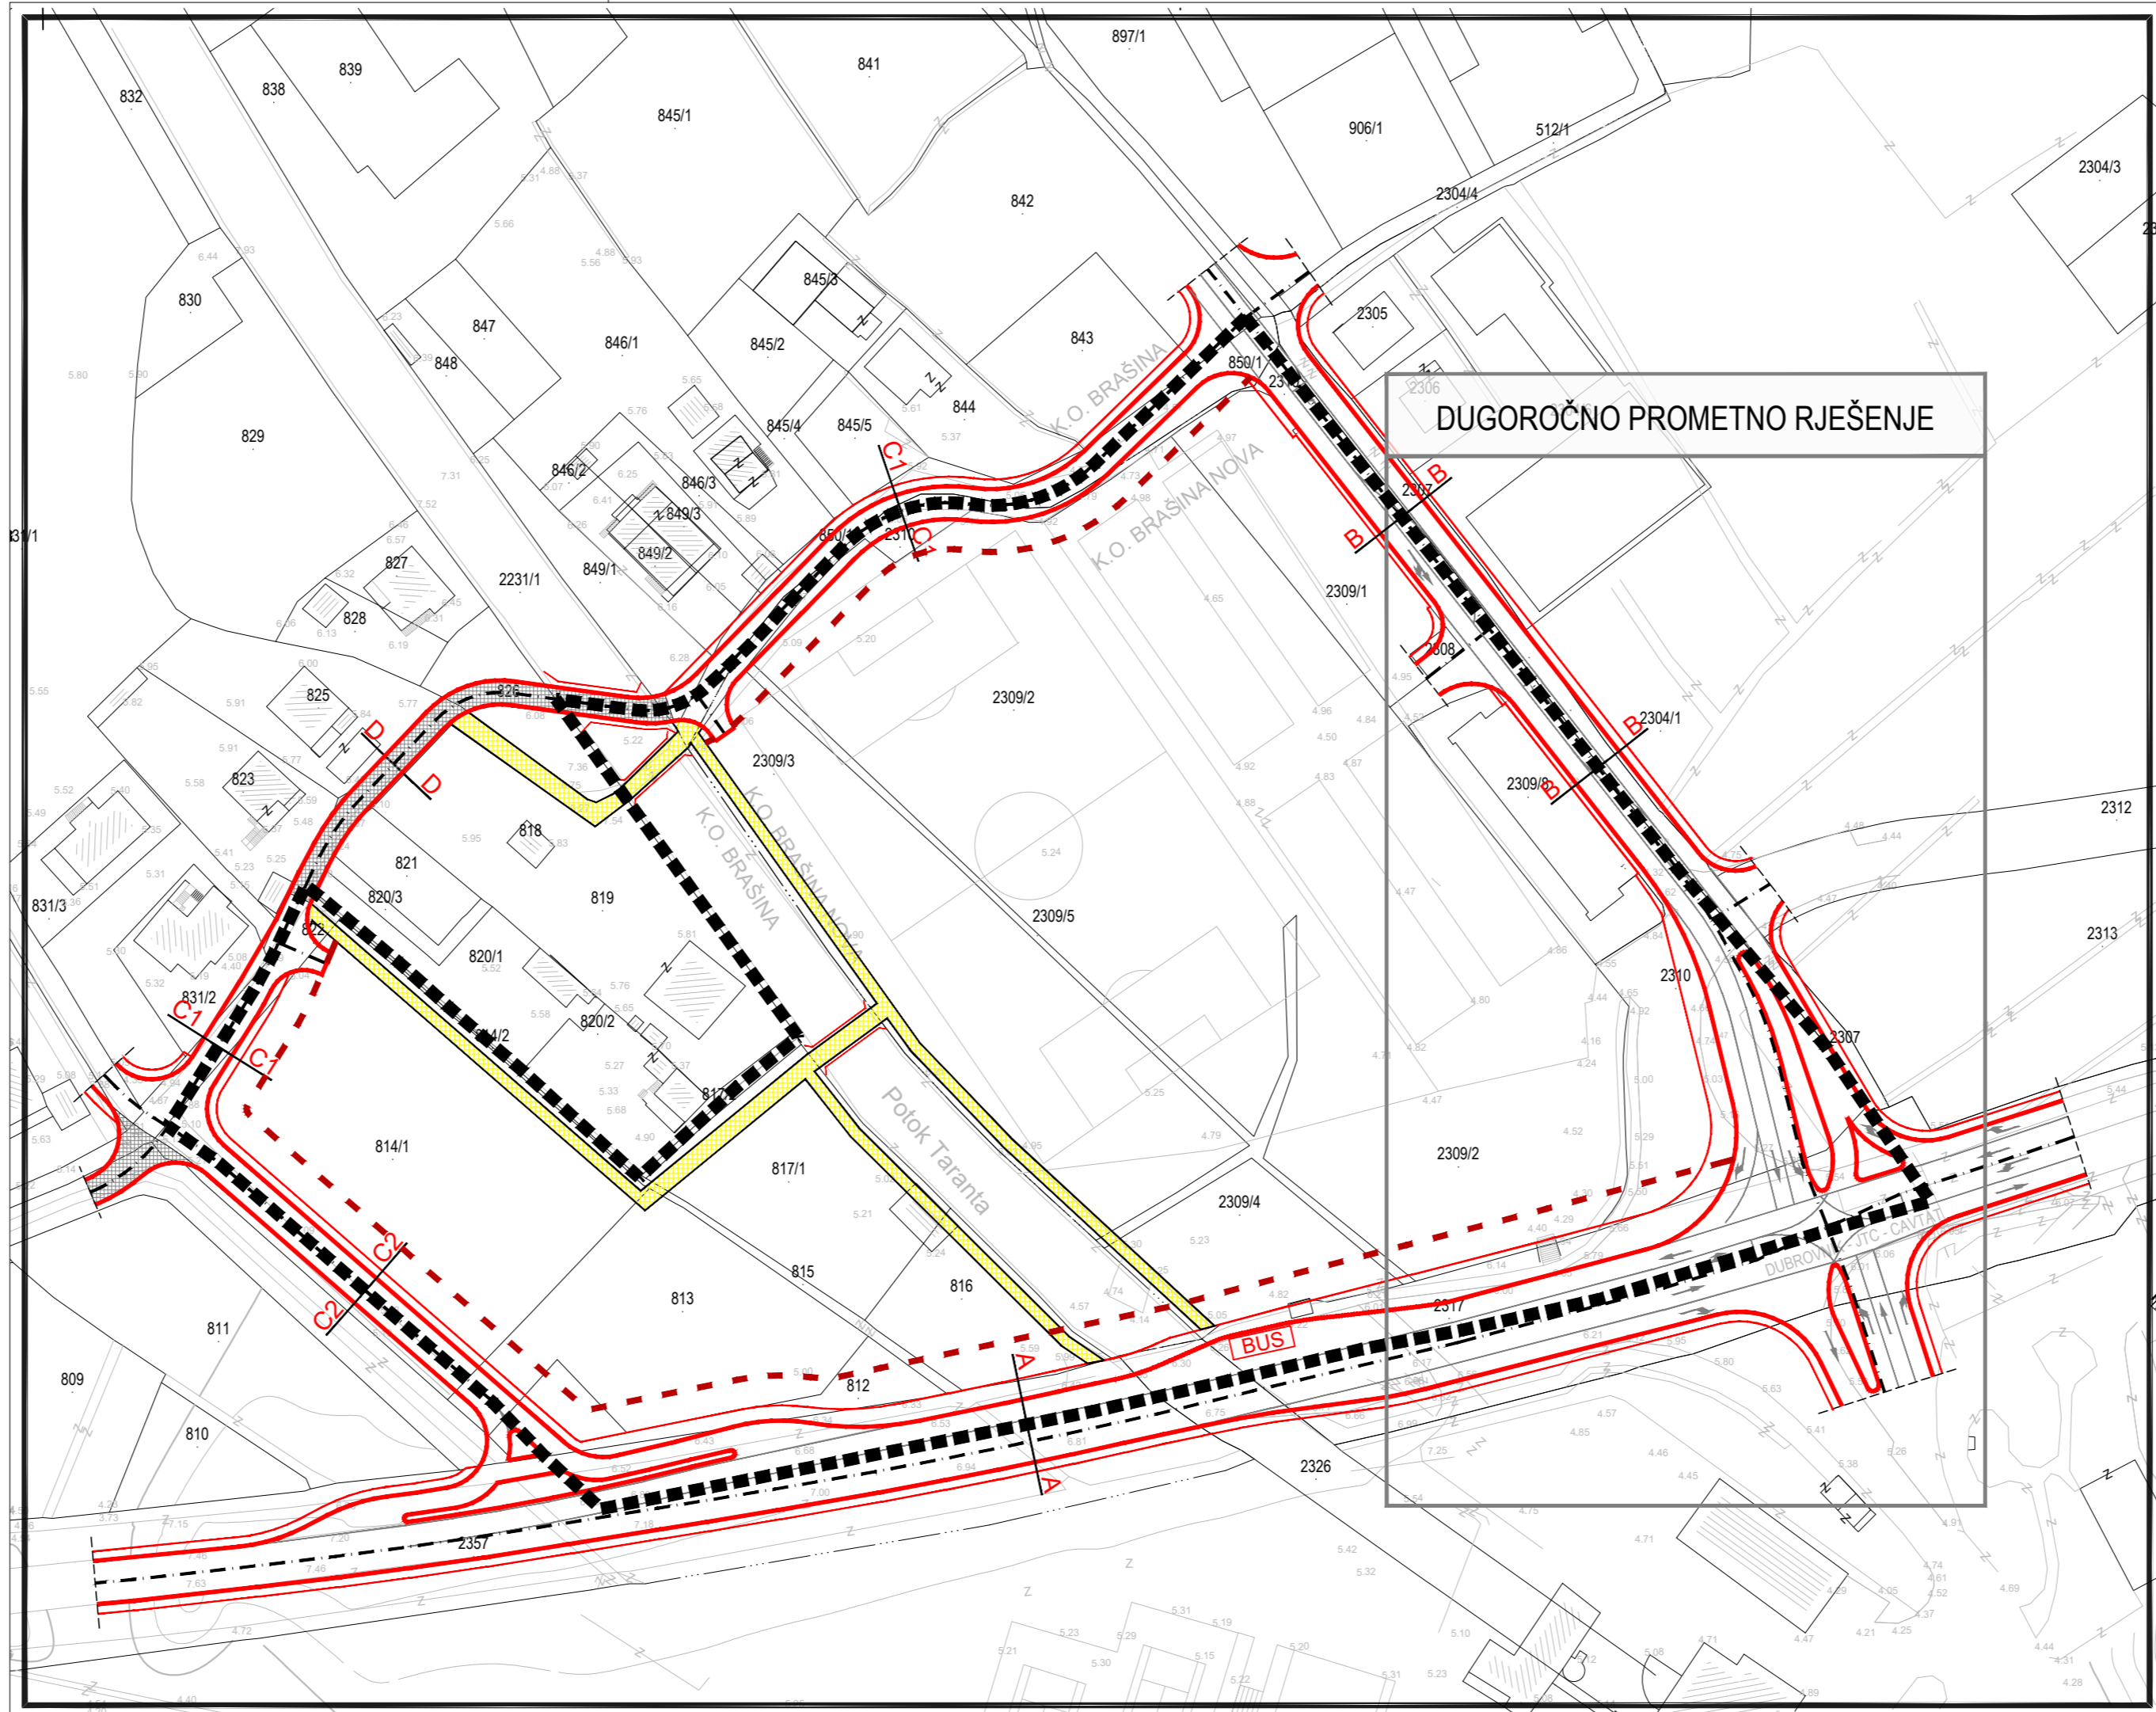
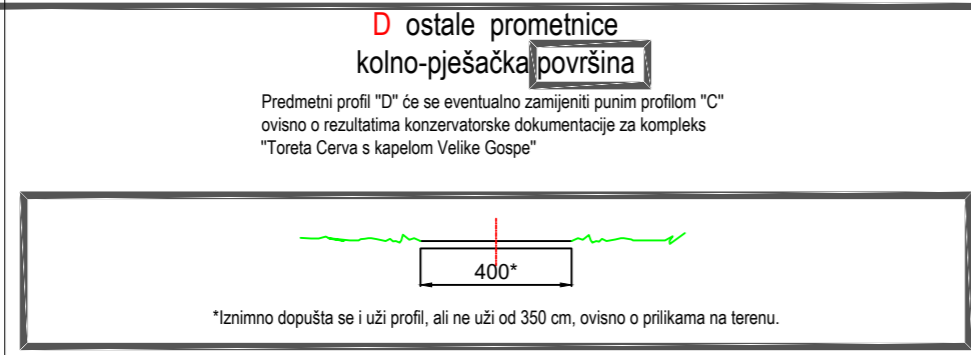
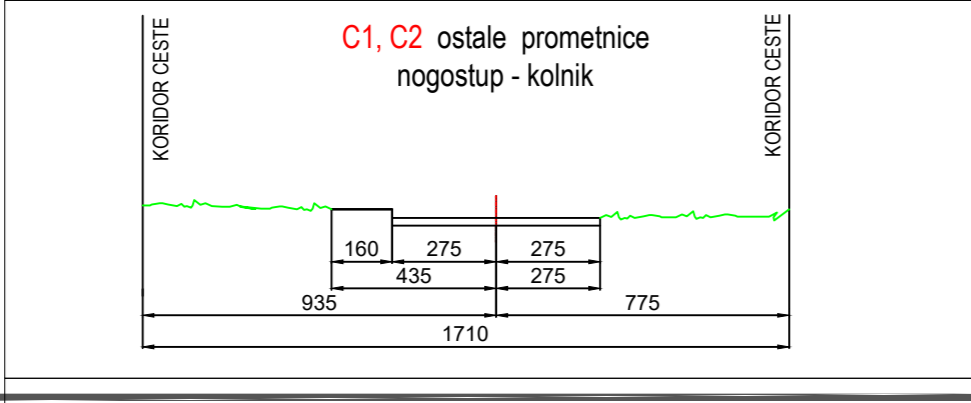
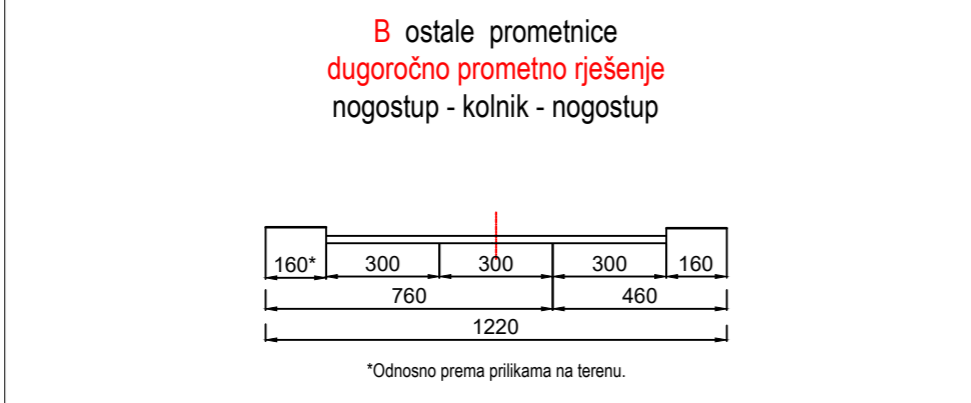
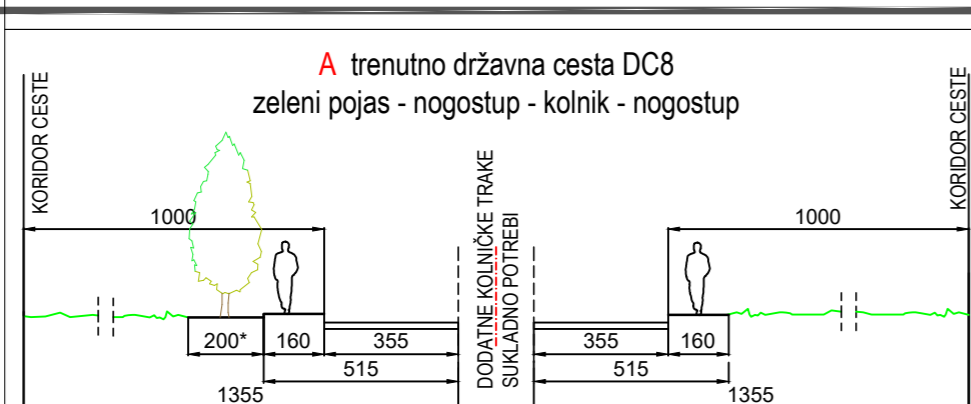
UPU

PASTORALNI CENTAR


TUMAČ ZNAKOVA

-  PREDMET IZMJENA I DOPUNA
-  GRANICE UPU-a
- CESTOVNI PROMET
-  OS CESTE
-  KORIDOR CESTE
-  OZNAKA PRESJeka CESTA
-  GLAVNA GRADSKA I OSTALE ULICE
-  KOLNO-PJEŠAČKE POVRŠINE
-  PJEŠAČKE STAZE
-  STAJALIŠTE AUTOBUSA
-  OZNAKA MOSTA

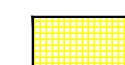POPREČNI PRESJECI ULICA MJ 1:200




KRATKOROČNO PROMETNO RJEŠENJE

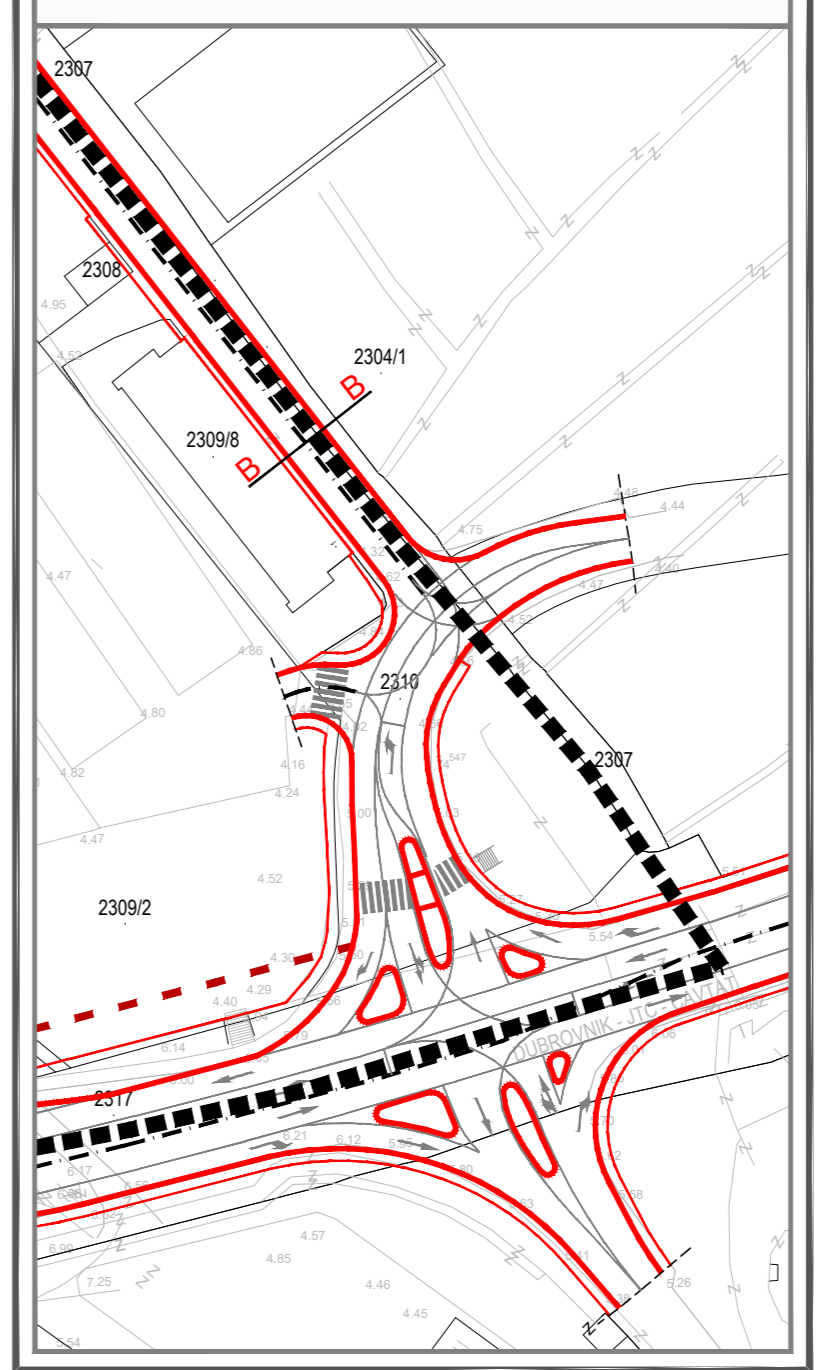

IZMJENE I DOPUNE URBANISTIČKOG PLANA UREĐENJA "PASTORALNI CENTAR"

LIST 2.1. PROMETNA, ULIČNA I KOMUNALNA INFRASTRUKTURNA MREŽA - Promet
PRIJEDLOG PLANA

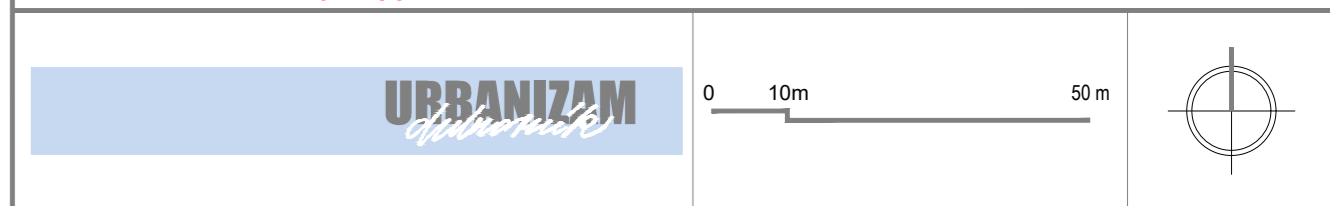

Županija:	DUBROVAČKO-NERETVANSKA	Općina:	ŽUPA DUBROVAČKA
Naziv prostornog plana:	IZMJENE I DOPUNE URBANISTIČKOG PLANA UREĐENJA "PASTORALNI CENTAR" PRIJEDLOG PLANA		
Naziv kartografskog prikaza:	PROMETNA, ULIČNA I KOMUNALNA INFRASTRUKTURNA MREŽA - Promet		
Broj kartografskog prikaza:	2.1.	Mjerilo kartografskog prikaza:	1 : 1000
Odluka predstavničkog tijela o izradi plana (službeno glasilo):	Odluka Općinskog vijeća Općine Župa dubrovačka o izradi Izmjena i dopuna Urbanističkog plana uređenja "Pastoralni centar" (Službeni glasnik Općine Župa dubrovačka 24/22.)		Odluka predstavničkog tijela o donošenju plana (službeno glasilo):
Javna rasprava (datum objave):			Javni uvid održan:
Pečat tijela odgovornog za provođenje javne rasprave:			Odgovorna osoba za provođenje javne rasprave:
			Jure Marić, prof.
Suglasnosti i mišljenja nadležnih organa uprave na plan:			Mjesto i datum izrade plana:
			Dubrovnik, srpanj 2024.

Pravna osoba / tijelo koje je izradilo plan:	URBANIZAM Dubrovnik d.o.o. Dubrovnik
Pečat pravne osobe/tijela koje je izradilo plan:	Odgovorna osoba:
	dr.sc. Zrinka Rudež, dipl.ing.arh.
	Urbaniizam Dubrovnik d.o.o. Vukovarska B. 20 000 DUBROVNIK Direktor

Odgovorni voditelj izrade plana:	dr.sc. Zrinka Rudež, dipl.ing.arh.
----------------------------------	------------------------------------

Stručni tim u izradi plana:	Jurica Knego, univ.mag.geogr. i univ.mag.ing.geod.et.geoinf.
Tomislav Demarin, dipl.ing.geod.	Maro Lučić, dipl.ing.geod.
Pavo Đukan, univ.mag.ing.prosp.arch.	Ines Marković Knego, univ.mag.ing.arch.
Ivan Goluža, dipl.ing.grad.	dr.sc. Zrinka Rudež, dipl.ing.arh.
Danka Grbac Nikolac, dipl.ing.kraj.arh.	

Pečat predstavničkog tijela:	Predsjednik predstavničkog tijela:
	Marko Kriste
Istovjetnost ovog prostornog plana s izvornikom ovjerava:	Pečat nadležnog tijela:
(ime, prezime i potpis)	M.P.