

TUMAČ ZNAKOVA (nastavak):

- ODVODNJA OTPADNIH VODA**
postojeće/ planirano
- GLAVNI ODVODNI KOLEKTOR
 - TLAČNI VOD GLAVNOG ODVODNOG KOLEKTORA
 - OSTALI ODVODNI KOLEKTOR
 - TLAČNI VOD
 - Ø 250 PROFIL CJEVOVODA
 - CRPNA STANICA
 - UREĐAJ ZA BILOŠKO PROČIŠĆAVANJE OTPADNIH VODA
 - ZONA PRETOVARA AVIO - FEKALNOG OTPADA
- ODVODNJA OBORINSKIH VODA**
postojeće/ planirano
- OBORINSKI AB KANALI
 - OBORINSKA KANALIZACIJA
 - SEPARATOR
 - UPOJNI BUNAR
 - Ø 300 PROFIL CJEVOVODA


Napomena: Profili cjevovoda su orijentacijski - točni će se utvrditi na temelju hidrauličkog proračuna u daljnjoj provedbeno tehničkoj dokumentaciji.

TUMAČ ZNAKOVA (nastavak):

- VODNOGOSPODARSKI SUSTAV**
VODOOPSKRBA
postojeće/ planirano
- MAGISTRALNI VODOOPSKRBNI CJEVOVOD KOJI SE IZMJESTA / REKONSTRUIRA
 - MAGISTRALNI VODOOPSKRBNI CJEVOVOD
 - OSTALI VODOOPSKRBNI CJEVOVOD
 - HIDRANTSKI VOD
 - DN 150 PROFIL CJEVOVODA
 - CRPNA STANICA
 - VODNA KOMORA
 - VODOSPREMA
 - UKOPANI SPREMNICI VODE ZA PROTUPOŽARNU ZAŠTITU

TUMAČ ZNAKOVA:

- PREDMET IZMJENA I DOPUNA
- GRANICE**
- GRANICA OBUHVATA UPU-A
- ZONA IZVAN ZONE ZRAČNE LUKE izgrađeno građevinsko područje naselja Čilipi, nogometno igralište i groblje
- ZONA IZVAN ZONE ZRAČNE LUKE izdvojeno građevinsko područje izvan naselja gospodarske namjene
- ZONA IZGRADNJE**
postojeće/ planirano
- POVRŠINA POD ZGRADOM
- POVRŠINA OTVORENIH ILI NATKRIVENIH PROSTORA
- POVRŠINA PLANIRANE GOSPODARSKE ZONE
- ZAŠTITNE ZONE**
- ZAŠTITNE ZONE
- OPERATIVNE POVRŠINE ZRAČNOG PROMETA**
- USS, SV I STAJANKA
- PROMETNE POVRŠINE CESTOVNOG PROMETA**
unutar / izvan obuhvata
- PROMETNE POVRŠINE
- MOGUĆA REALIZACIJA PROMETNE POVRŠINE
- PARKIRALIŠNE POVRŠINE

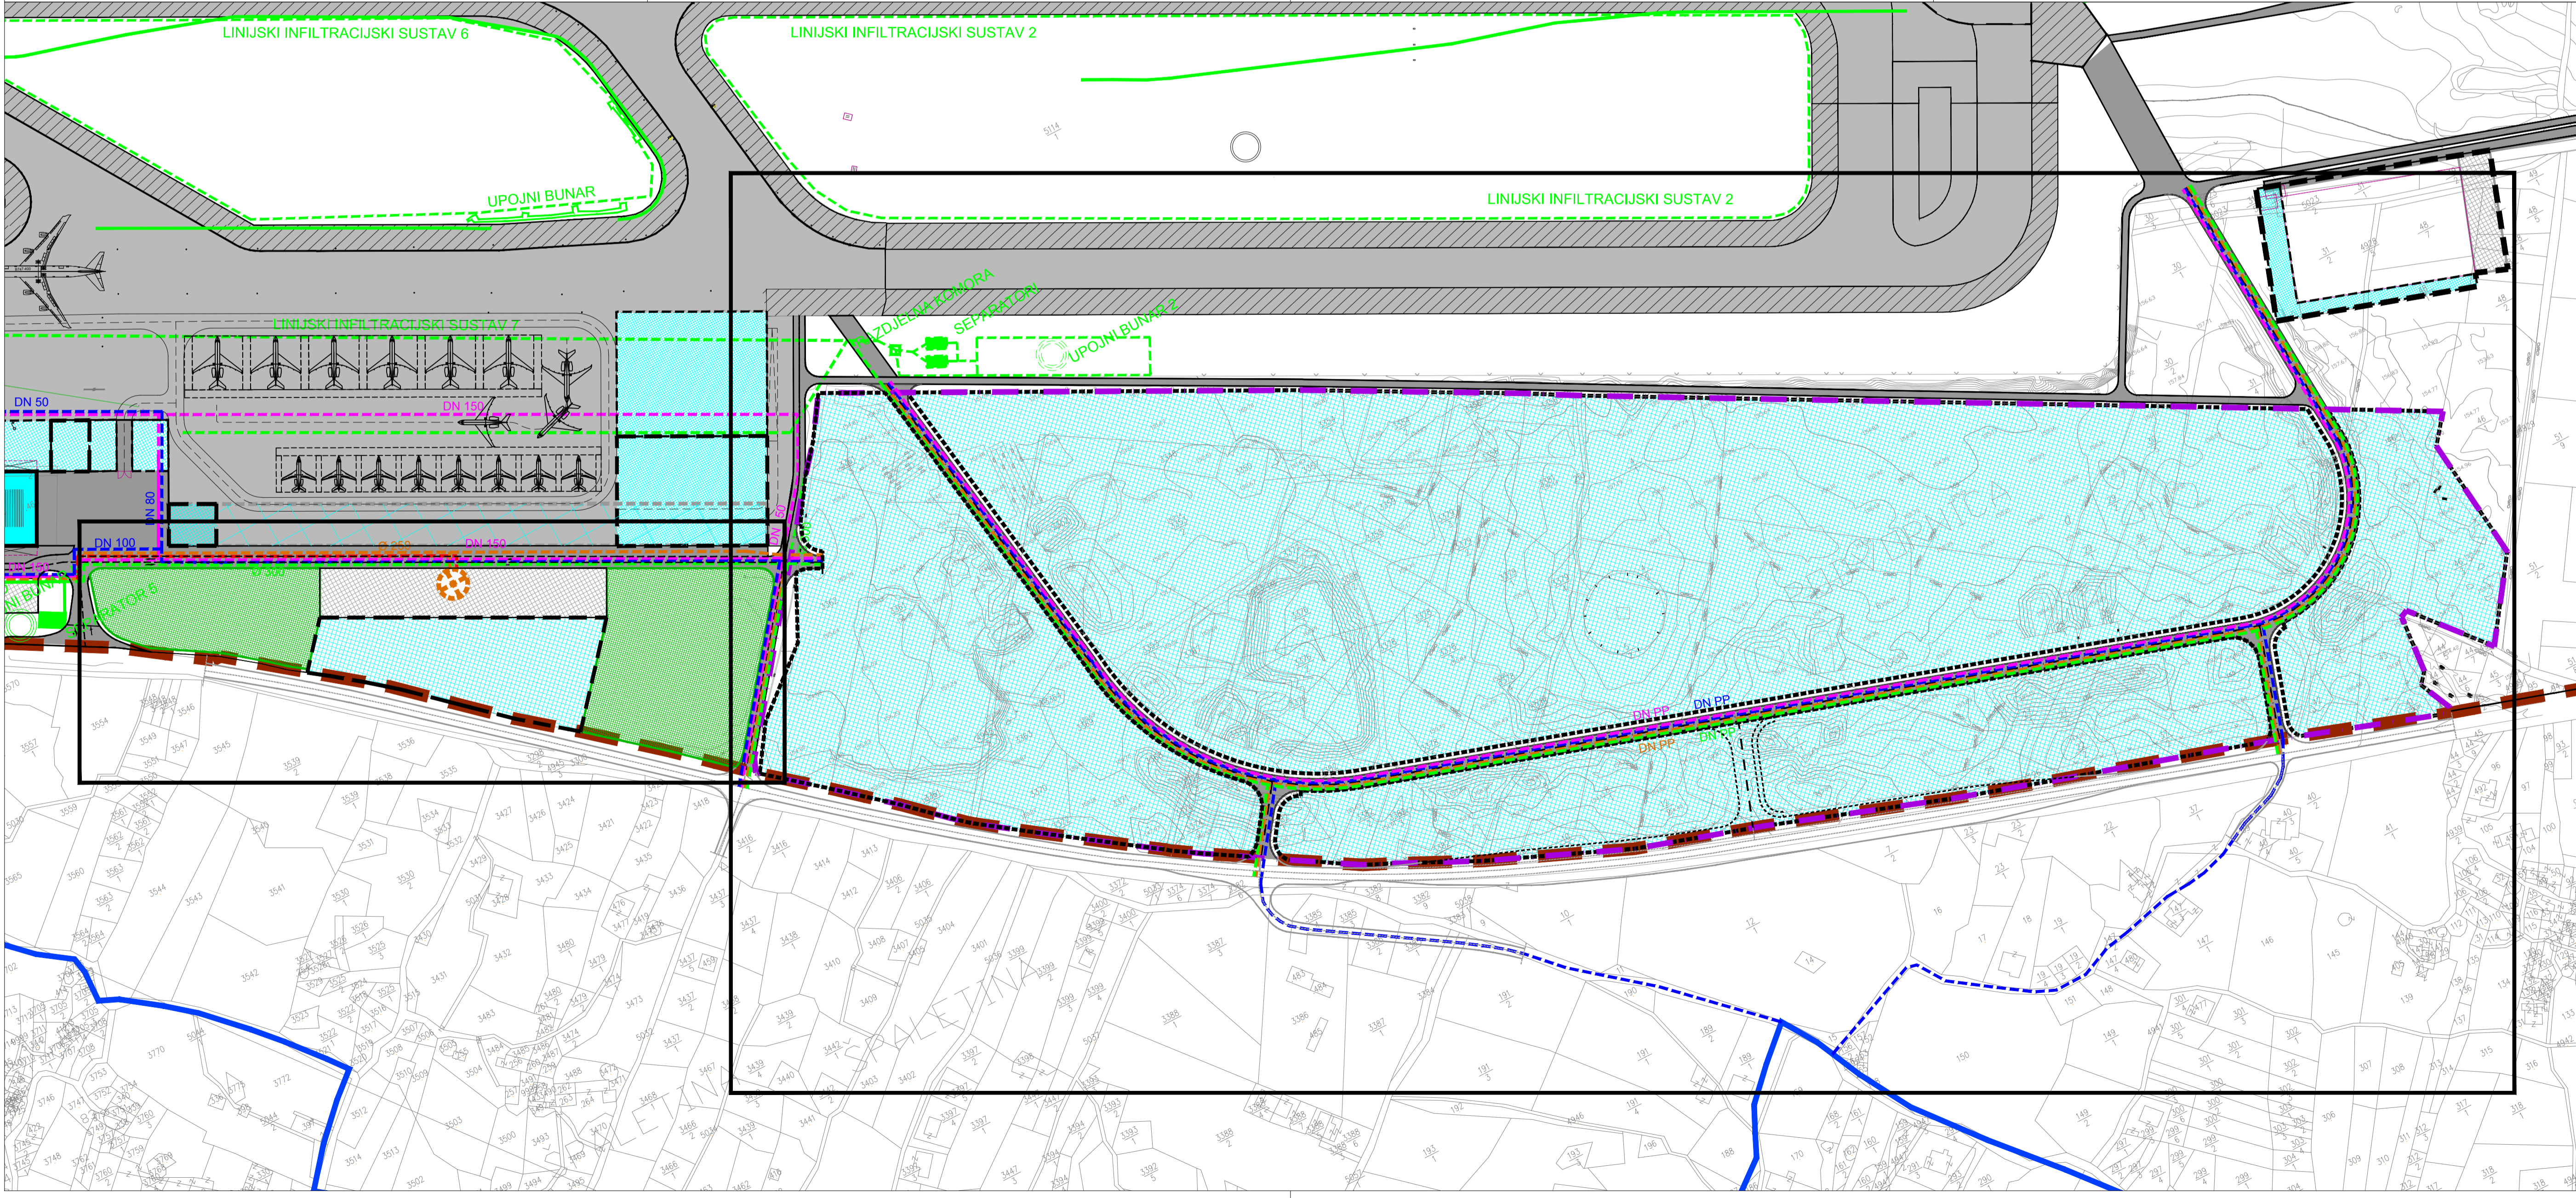

IZMJENE I DOPUNE URBANISTIČKOG PLANA UREĐENJA "ZRAČNA LUKA ČILIP I"		
LIST 2D.	PROMETNA, ULIČNA I KOMUNALNA INFRASTRUKTURNA MREŽA - Vodnogospodarski sustavi	IZVORNIK
Zupanija:	DUBROVAČKO-NERETVANSKA	Općina: KONAVLE
Naziv prostornog plana:	IZMJENE I DOPUNE URBANISTIČKOG PLANA UREĐENJA "ZRAČNA LUKA ČILIP I"	
Naziv kartografskog prikaza:	PROMETNA, ULIČNA I KOMUNALNA INFRASTRUKTURNA MREŽA - Vodnogospodarski sustavi	
Broj kartografskog prikaza:	2D.	Mjerilo kartografskog prikaza: 1 : 2000
<p><small>Odluka predstavničkog tijela o izradi plana (službeno glasilo):</small> <small>Odluka predstavničkog tijela o donošenju plana (službeno glasilo):</small> <small>Odluka Općinskog vijeća Općine Konavle o izradi II. Cijelih zemljišta i dopuna Prostornog plana uređenja Općine Konavle i izradi Izmjena i dopuna Urbanističkog plana uređenja "Zračna luka Čilipi I" (Službeni glasnik Općine Konavle 07/22.)</small></p>		
Javna rasprava (datum objave):	29. srpnja 2022.	Javni uvid održan: od 02. do 10. kolovoza 2022.
Pečat tijela odgovornog za provođenje javne rasprave:	Odgovorna osoba za provođenje javne rasprave:	
<p><small>Željka Stšen, dipl. ing. arh.</small> <small>Mjesto i datum izrade plana: Dubrovnik, prosinac 2022.</small></p>		
<p><small>Suglasnosti i mišljenja nadležnih organa uprave na plan:</small> <small>SUGLASNOST Ministarstva prostornog uređenja, graditeljstva i državne imovine, Uprave za prostorno uređenje i izdovolje državnog značaja, KLASA: 350-02/22-16/58, URBROJ: 531-06-01-2/5-22-6 od 9. studenog 2022.</small></p>		
Pravna osoba / tijelo koje je izradilo plan:	URBANIZAM Dubrovnik d.o.o. Dubrovnik	
Pečat pravne osobe/tijela koje je izradilo plan:	M.P.	Odgovorna osoba:
<p><small>URBANIZAM Dubrovnik d.o.o. Vukovarska ul. 20, 20000 Dubrovnik</small></p>		
Odgovorni voditelj izrade plana:	M.P.	dr.sc. Zrinka Rudež, dipl.ing.arh.
<p><small>Situirni tim u izradi plana:</small> <small>Ivan Goluba, dipl. ing. grad.</small> <small>Danka Grlac-Nekić, dipl.ing.kraj.arh.</small> <small>Jurica Krugo, mag.geogr. i mag.ing.geod.et.geoinf.</small> <small>Jure Marč, prof.</small></p>		
<p><small>Ines Merčević, mag.ing.arch.</small> <small>Jošip Mikulić, dipl.ing.</small> <small>dr.sc. Zrinka Rudež, dipl.ing.arh.</small> <small>Bayo Sarić, dipl.oeo.</small> <small>Antonio Šakić, arh.teh.</small></p>		
Pečat predstavničkog tijela:	M.P.	Predsjednik predstavničkog tijela:
<p><small>Ivo Simović</small></p>		
Istovjetnost ovog prostornog plana s izvornikom ovjerava:	Pečat nadležnog tijela:	
M.P.		
(ime, prezime i potpis)		