






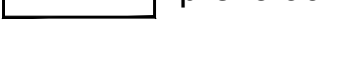


TUMAČ ZNAKOVA (nastavak):
AKUSTIČNI ZAHVAT SIRENA ZA UZBUNJIVANJE STANOVNIKA
ZAPOSLENIKA I PUTNIKA

-  SIRENA ZA UZBUNJIVANJE
-  60-70 dB
-  70-75 dB
-  75-80 dB
-  80-85 dB
-  85-90 dB
-  90-95 dB
-  preko 90 dB

TUMAČ ZNAKOVA (nastavak):
UVJETI KORIŠTENJA I ZAŠTITE PROSTORA
ZAŠTIĆENI DIJELOVI PRIRODE
postojeće/ planirano

-  ĐUROVIČA ŠPIJLA

Napomena: Đuroviča špijla je prirodna vrijednost koju je potrebno dodatno vrednovati i ovisno o rezultatima moguće ju je zaštititi temeljem Zakona o zaštiti prirode (NN 80/13) u kategoriji spomenik prirode - geomorfološki.






GRADITELJSKA BAŠTINA
POVIJESNI SKLOP I GRAĐEVINA
postojeće/ planirano

-  CRKVA SV. ĐURĐA U MOČIĆIMA
evidentirano kulturno dobro predviđeno za lokalnu zaštitu

ZAŠTITA PRIRODNIH VRIJEDNOSTI I OBILJEŽJA

-  PODRUČJE UGROŽENO BUKOM
(PPUO KOŃAVLE)



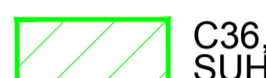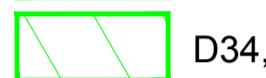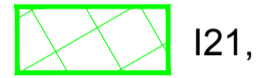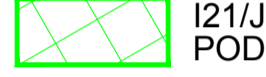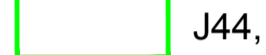

KARTA STANIŠTA RH (IZVOR: DRŽAVNA GEODETSKA UPRAVA)

-  C36, KAMENJARSKI PAŠNJACI I
SUHI TRAVNJACI EU- I STENOMEDITERANA
-  D34, BUŠICI
-  I21, MOZAIKI KULTIVIRANIH POVRŠINA
-  I21/J11/I81, MOZAIKI KULTIVIRANIH POVRŠINA/AKTIVNA SEOSKA
PODRUČJA/JAVNE NEPROIZVODNE KULTIVIRANE ZELENE POVRŠINE
-  J44, INFRASTRUKTURNE POVRŠINE




TUMAČ ZNAKOVA:

-  PREDMET IZMJENA I DOPUNA

GRANICE

-  GRANICA OBUHVATA UPU-A
-  ZONA ZRAČNE LUKE
(zemaljska i zračna strana Zračne luke Dubrovnik)
-  ZONA IZVAN ZONE ZRAČNE LUKE
izgrađeno građevinsko područje naselja Čilipi, nogometno igralište i groblje
-  ZONA IZVAN ZONE ZRAČNE LUKE
izdvojeno građevinsko područje izvan naselja gospodarske namjene

ZONA IZGRADNJE
postojeće/ planirano

-  POVRŠINA POD ZGRADOM
-  POVRŠINA OTVORENIH ILI NATKRIVENIH PROSTORA
-  POVRŠINA PLANIRANE GOSPODARSKE ZONE





ZAŠTITNE ZONE


-  ZAŠTITNE ZONE

OPERATIVNE POVRŠINE ZRAČNOG PROMETA

-  USS, SV I STAJANKA

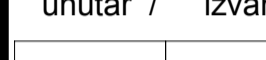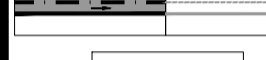
PROMETNE POVRŠINE CESTOVNOG PROMETA

-  unutar / izvan obuhvata
-  PROMETNE POVRŠINE
-  MOGUĆA REALIZACIJA PROMETNE POVRŠINE
-  PARKIRALIŠNE POVRŠINE

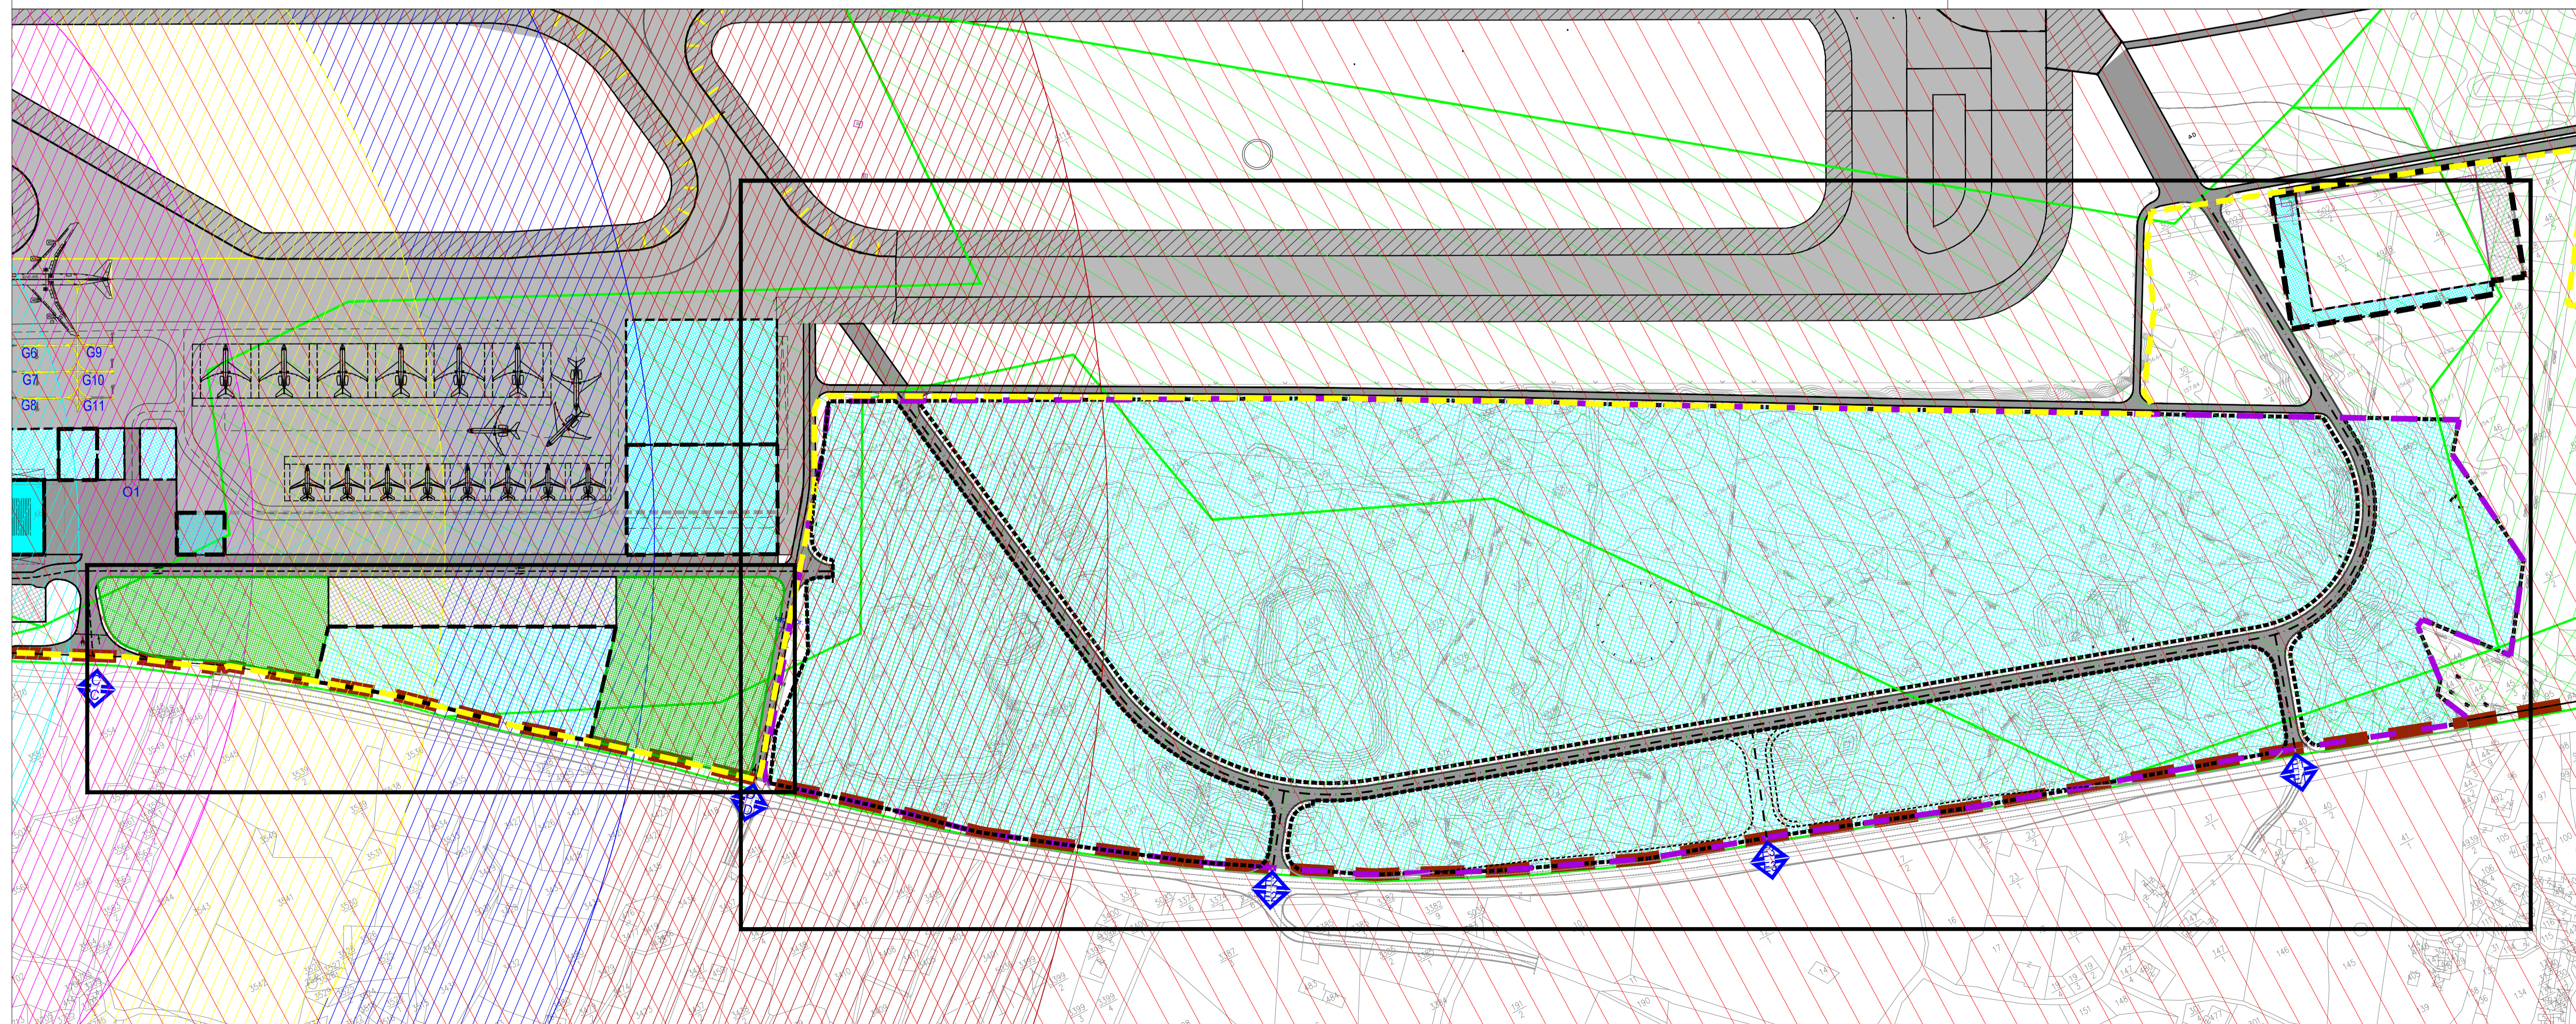

**IZMJENE I DOPUNE URBANISTIČKOG PLANA UREĐENJA
"ZRAČNA LUKA ČILIP I 1"**

LIST 3. UVJETI KORIŠTENJA, UREĐENJA I ZAŠTITE POVRŠINA
IZVORNIK

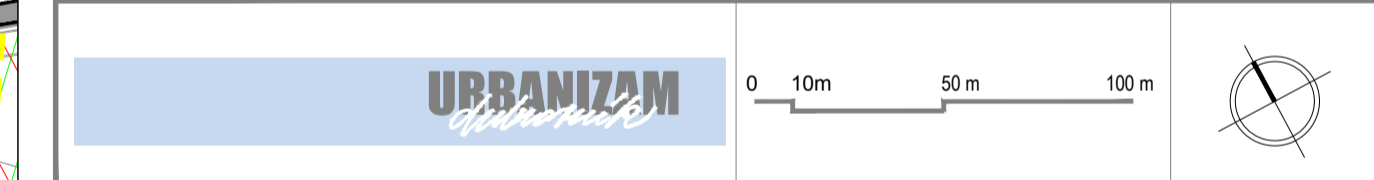

Županija:	DUBROVAČKO-NERETVANSKA	Općina:	KOŃAVLE
Naziv prostornog plana:	IZMJENE I DOPUNE URBANISTIČKOG PLANA UREĐENJA "ZRAČNA LUKA ČILIP I 1"		
Naziv kartografskog prikaza:	UVJETI KORIŠTENJA, UREĐENJA I ZAŠTITE POVRŠINA		
Broj kartografskog prikaza:	3.	Mjerilo kartografskog prikaza:	1 : 2000
Odluka predstavničkog tijela o izradi plana (službeno glasilo):		Odluka predstavničkog tijela o donošenju plana (službeno glasilo):	
Odluka Općinskog vijeća Općine Konavle o izradi II. Cijelih izmjena i dopuna Prostornog plana uređenja Općine Konavle i izradi izmjena i dopuna Urbanističkog plana uređenja "Zračna luka Čilipi 1" (Službeni glasnik Općine Konavle 04/22.)		Odluka Općinskog vijeća Općine Konavle o donošenju izmjena i dopuna Urbanističkog plana uređenja "Zračna luka Čilipi 1" (Službeni glasnik Općine Konavle 07/22.)	
Javna rasprava (datum objave):	29. srpnja 2022.	Javni uvid održan:	od 02. do 10. kolovoza 2022.
Pečat tijela odgovornog za provođenje javne rasprave:	Odgovorna osoba za provođenje javne rasprave:		
	Željka Šiben, dipl. ing. arh.		
	Mjesto i datum izrade plana:		
	Dubrovnik, prosinac 2022.		
Suglasnosti i mišljenja nadležnih organa sprave na plan:			
SUGLASNOST Ministarstva prostornog uređenja, graditeljstva i državne imovine, Uprave za prostorno uređenje i dozvole državnog značaja, KLASA: 350-02/22-16/58, URBROJ: 531-06-01-2/5-22-6 od 9. studenog 2022.			
Pravna osoba / tijelo koje je izradilo plan:	URBANIZAM Dubrovnik d.o.o., Dubrovnik		
Pečat pravne osobe/tijela koje je izradilo plan:	M.P.	Odgovorna osoba:	
	URBANIZAM Dubrovnik d.o.o. Veselina Str. 20 20000 Dubrovnik	dr.sc. Zrinka Ruđić, dipl.ing.arh. Dražen	
Odgovorni voditelj izrade plana:	M.P.	dr.sc. Zrinka Ruđić, dipl.ing.arh.	
Stužni tim u izradi plana:	Ines Merkušić, mag.ing.arch. Josip Mikulić, dipl.ing. dr.sc. Zrinka Ruđić, dipl.ing.arh. Bajro Sarić, dipl.oeo. Antonio Šakić, arh.teh.		
Pečat predstavničkog tijela:	M.P.	Predsjednik predstavničkog tijela:	Ivo Simović
Istovjetnost ovog prostornog plana s izvornikom ovjerava:	Pečat nadležnog tijela:		
(ime, prezime i potpis)	M.P.		