KORIDOR U ISTRAŽIVANJU PLANIRANE DRŽAVNE BRZE CESTE DUBROVNIK (OGULINA) - DEBELI BRIJEG
(PPUG KONAVLE (Službeni glasnik Općine Konavle 09/07, 01/08 i 05/08))

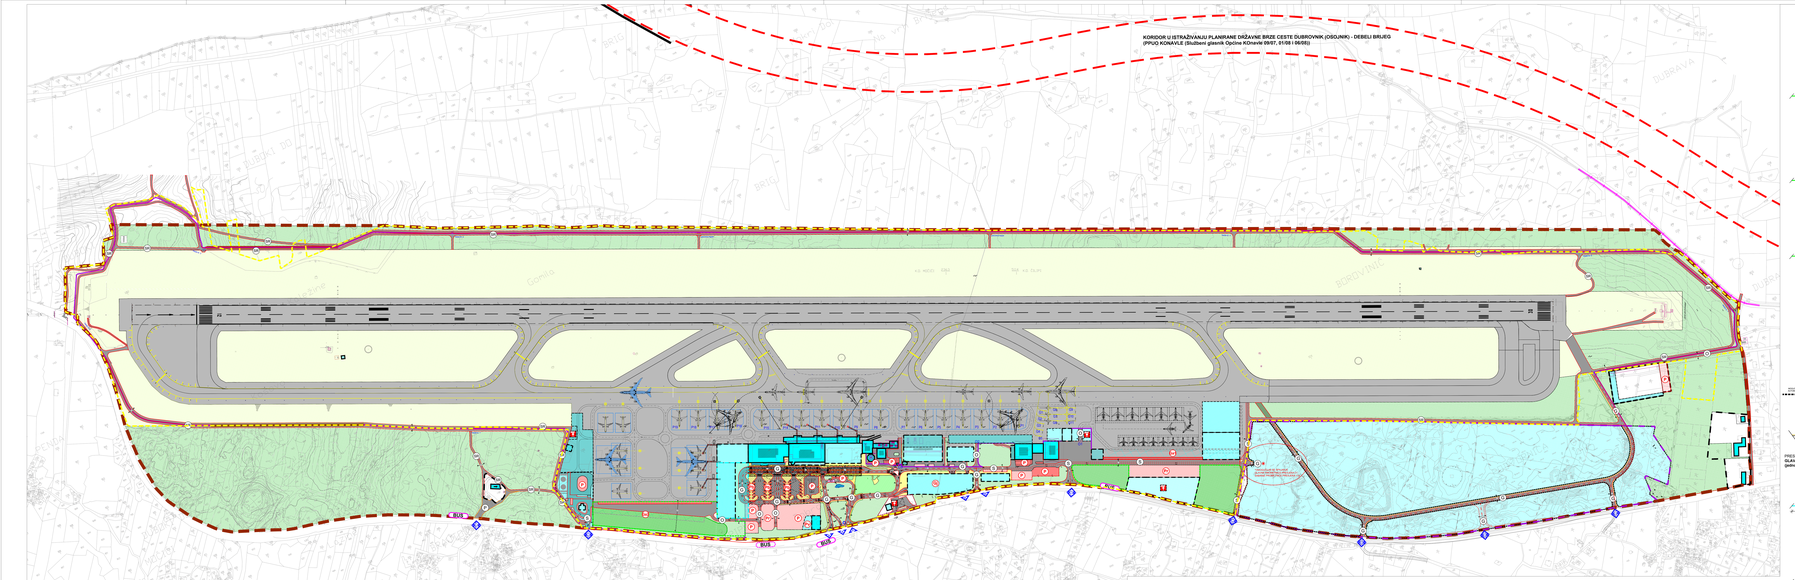

PREJEK 16
KARAKTERISTIČNI PREJEK UKLETNOG BRDA - ZAŠTITNA ZONA
M 1 : 200

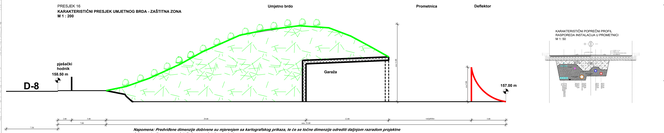

KARAKTERISTIČNI POPREČNI PROFIL
KARTOGRAFSKA NATKRIVALICA - LITPRIMI TRO
M 1 : 50

Napomena: Prikazane dimenzije dobivene su mjerenjem sa kartografskog prikaza, te ih za točne dimenzije odredit dijelovim narednim projektne dokumentacije, a prema detaljnjim geodetskim snimka.

KARAKTERISTIČNI POPREČNI PRESJECI PROMETNICA - SHEMA

PREJEK 1
GLAVNA PROMENICA - G
(jednosmjerna s dva traka)

PREJEK 1a
GLAVNA PROMENICA - G
(jednosmjerna s dva traka + traka desnog skretaća)

PREJEK 1b
SABIRNA PROMETNICA (jednosmjerna s jednim trakom)

PREJEK 1c
SABIRNA PROMETNICA (jednosmjerna s jednim trakom)

PREJEK 2
GLAVNA PROMENICA - G
(jednosmjerna s dva traka)

PREJEK 2a
GLAVNA PROMENICA - G (glavni ulaz iz zone - dva jednosmjerna traka)

PREJEK 3
GLAVNA PROMENICA - G
(dvosmjerna s dva traka)

PREJEK 3a
GLAVNA PROMENICA - G
(dvosmjerna s dva traka)

PREJEK 4
GLAVNA PROMETNICA
(jednosmjerna s tri traka + zasebna površina + nadstrešnica)

PREJEK 9b
GLAVNA PROMETNICA (jednosmjerna s tri traka + zasebna površina + nadstrešnica)

PREJEK 10
SERVISNA PROMETNICA - SR

PREJEK 14
SERVISNA PROMETNICA - SR

PREJEK 5
GLAVNA PROMENICA - G (jednosmjerna s dva traka + zasebna površina)

PREJEK 12b
OSTALA PROMETNICA - O

PREJEK 12c
OSTALA PROMETNICA - O + SR
(kolno - pješačka)

PREJEK 5a
GLAVNA PROMENICA - G
(jednosmjerna s tri traka)

PREJEK 6
GLAVNA PROMENICA - G
(dvosmjerna s dva traka)

PREJEK 8
GLAVNA PROMETNICA
(jednosmjerna s tri traka)

PREJEK 7
GLAVNA PROMENICA - G
(jednosmjerna s dva traka)

PREJEK 7a
GLAVNA PROMENICA - G
(otok B iz zone - dva jednosmjerna traka)
zaštitna ne postojeća stanje

PREJEK 9
SABIRNA PROMENICA - S
(dvosmjerna s dva traka)

PREJEK 9a
SABIRNA PROMETNICA - S
(dvosmjerna s dva traka)
zaštitna ne postojeća stanje

PREJEK 11
SABIRNA PROMETNICA - S
(dvosmjerna s dva traka)

PREJEK 11a
SABIRNA PROMETNICA - S
(dvosmjerna s dva traka)

PREJEK 11b
SABIRNA PROMETNICA - S
(slab s smu smjernica)

PREJEK 13
OSTALA PROMETNICA - O
(dvosmjerna s dva traka)

TUMAČ ZNAKOVA:

GRANICE
- GRANICA OBUHVATA UPLA
- GRANICA ZRAČNOG PROSTORA (Službeni glasnik Grada Zračne luke Dubrovnik)
- ZONA IZVAN ZONE ZRAČNE LUKE
- ZONA IZVAN ZONE ZRAČNE LUKE (Čepo, rogoznemo igralište i groblje)
- ZONA IZVAN ZONE ZRAČNE LUKE (izdvojeni gradevinski područje izvan naselja poljoprivredno-ranijene)

NAMJENA
- POVRŠINA POD ZGRADOM
- POVRŠINA OTVORENIH IL I NATKRIVENIH PROSTORA
- POVRŠINA PLANIRANE GOSPODARSKE ZONE

ZELENE POVRŠINE
- JAVNE ZELENE POVRŠINE
- ZAŠTITNE ZELENE POVRŠINE
- UREĐEN ZAŠTITN PGUAS USS I SV
- ZAŠTITNE ZONE

CESTOVNE POVRŠINE
- KORIDOR PROMETNICE
- GLAVNA PROMETNICA
- SABIRNA PROMETNICA
- OSTALA PROMETNICA
- OSTALE PROMETNICE (PEŠ.ZONE, OTVORENE PROMETNICE, PEŠ.PRIJELAZI)
- PRISTUPNI PUT DO CRKVE SV. ĐURĐA
- MOGUĆA REALIZACIJA PROMETNE POVRŠINE
- PROMETNE POVRŠINE IZVAN OBUHVATA
- PJEŠAČKI BIJEROVI I PJEŠAČKE POVRŠINE (OTOCI)
- PARKIRALIŠTE ZA AUTOBUSE
- PARKIRALIŠTA PROTOCIP (PARKIRALIŠTA TAXI, CARGO, PUTNICI, ZAPOSLENICI, OSOBLJE)
- ZONA PLANIRANE PRAĆNJE OBERNIH VOZILA
- DODATNI PARKIRALIŠNI PROSTORI- PREMA POTREBI
- PRAONICA ZA VOZILA
- JAVNA GARAŽA
- GARAŽNO - TEHNIČKI BLOK ISTOK (lepezi desne stepenice)
- GARAŽNO - TEHNIČKI BLOK ZAPAD (lepezi desne stepenice)
- POSTOJEĆA BENZINSKA POSTAJA NE NA D-8 - rekonstrukcija prema projektnoj dokumentaciji
- PLANIRANA BENZINSKA POSTAJA NA D-8
- PLANIRANA INTERNA BENZINSKA POSTAJA ZRAČNE LUKE
- SMJER KRETANJA PROMETA
- PLANIRANA NADSTREŠNICA ISPRED TERMINALSKIH ZGRADA "A", "B" I PLANIRANE ZGRADE "C"
- ZONA MOGUĆEG NATKRIVANJA AUTOBUSNOG TERMINALA
- POPREČNI PRESJEK PROMETNICE

ŽELJEZNIČKI PROMET
- VIROVITICA-TG. ŽELJEZNICA PRUGA DONJA GLAVISKA (ŽELEZNIČKI GRANIČNI PRELAZ I STANICA KONAVLE)

ULAZI I IZLAZI IZ ZONE OBUHVATA PLANA
- OZNAKA ULAZA I IZLAZA
- A - ULAZ U ZONU ZA IZ ZRAČNE LUKE
- B - SERVISNI ULAZ - IZ
- C - GARGO ULAZ I IZLAZ
- D - ULAZ I IZLAZ IZ U ARIŽIE ZONU ŽLO
- E1 - REKONSTRUKCIJA ULAZA - ULAZA U GOSPODARSKU ZONU
- E2 - NOVI ULAZ - ULAZ U GOSPODARSKU ZONU
- F - ULAZ - IZLAZ IZ ZONE ZA ZRAČNU LUKU - GARAŽNU ZONU
- F - ULAZ - IZLAZ DO CRKVE SV. ĐURĐA
- G - REKONSTRUKCIJA MANAGMANSKO PUTA - ULAZ - IZLAZ U PLANIRANU ZONU AVIOGORIVA

INTERNI ULAZI I IZLAZI (NA ZRAČNU STRANU ZRAČNE LUKE)
- GARAŽA OKO ZRAČNE STRANE ZRAČNE LUKE
- ULAZI U STIŽENE POVRŠINE
- KAPIJE NA UNUTRAŠNJEM PERIMETRU ZRAČNE LUKE

JAVNI AUTOBUSNI PROMET
- BUS STAJALIŠTE AUTOBUSA JUŽNO OD ZGRADE C
- BUS STAJALIŠTE AUTOBUSA NA MAGISTRALI

DRŽAVA KONAVLE
URBANISTIČKI PLAN UREĐENJA "ZRAČNA LUKA ČILIPI 1"
PROMETNA, ULIČNA I KOMUNALNA INFRASTRUKTURNA MREŽA
2A. CESTOVNI PROMET

URBANISTIČKI PLAN UREĐENJA "ZRAČNA LUKA ČILIPI 1"

LIST 2A. PROMETNA, ULIČNA I KOMUNALNA INFRASTRUKTURNA MREŽA - Cestovni promet

GRAFIČKI DIO PROSTORNOG PLANA

1 : 500 | 1 : 1000 | 1 : 2000 | 1 : 5000

NAZIV:	URBANISTIČKI PLAN UREĐENJA "ZRAČNA LUKA ČILIPI 1"
Naziv prostornog plana:	URBANISTIČKI PLAN UREĐENJA "ZRAČNA LUKA ČILIPI 1"
Naziv kartografskog prikaza:	PROMETNA, ULIČNA I KOMUNALNA INFRASTRUKTURNA MREŽA - Cestovni promet
NOSITELJI IZRADE:	
Ovlaštena arhitektonska tvrtka:	Urbanistički institut Hrvatske d.d. Ulica grada Vukovara 271/IV, 10000 Zagreb, Croatia (Hrvatska) Tel: +385 (1) 6126 000 Fax: +385 (1) 6126 000 www.urbanistickiinstitut.hr; info@urbanistickiinstitut.hr Direktor: Mr.sc. Ivan Mlinarić, dipl.ing.arh. Ovlaštena osoba: Vladimira Bakrač, dipl.ing.arh. Voditelj izrade: Ivana Ćurić, mag.ing.arh. Stručni suradnici: Ivana Ćurić, mag.ing.arh. Ivana Ćurić, mag.ing.arh. Ivana Ćurić, mag.ing.arh.