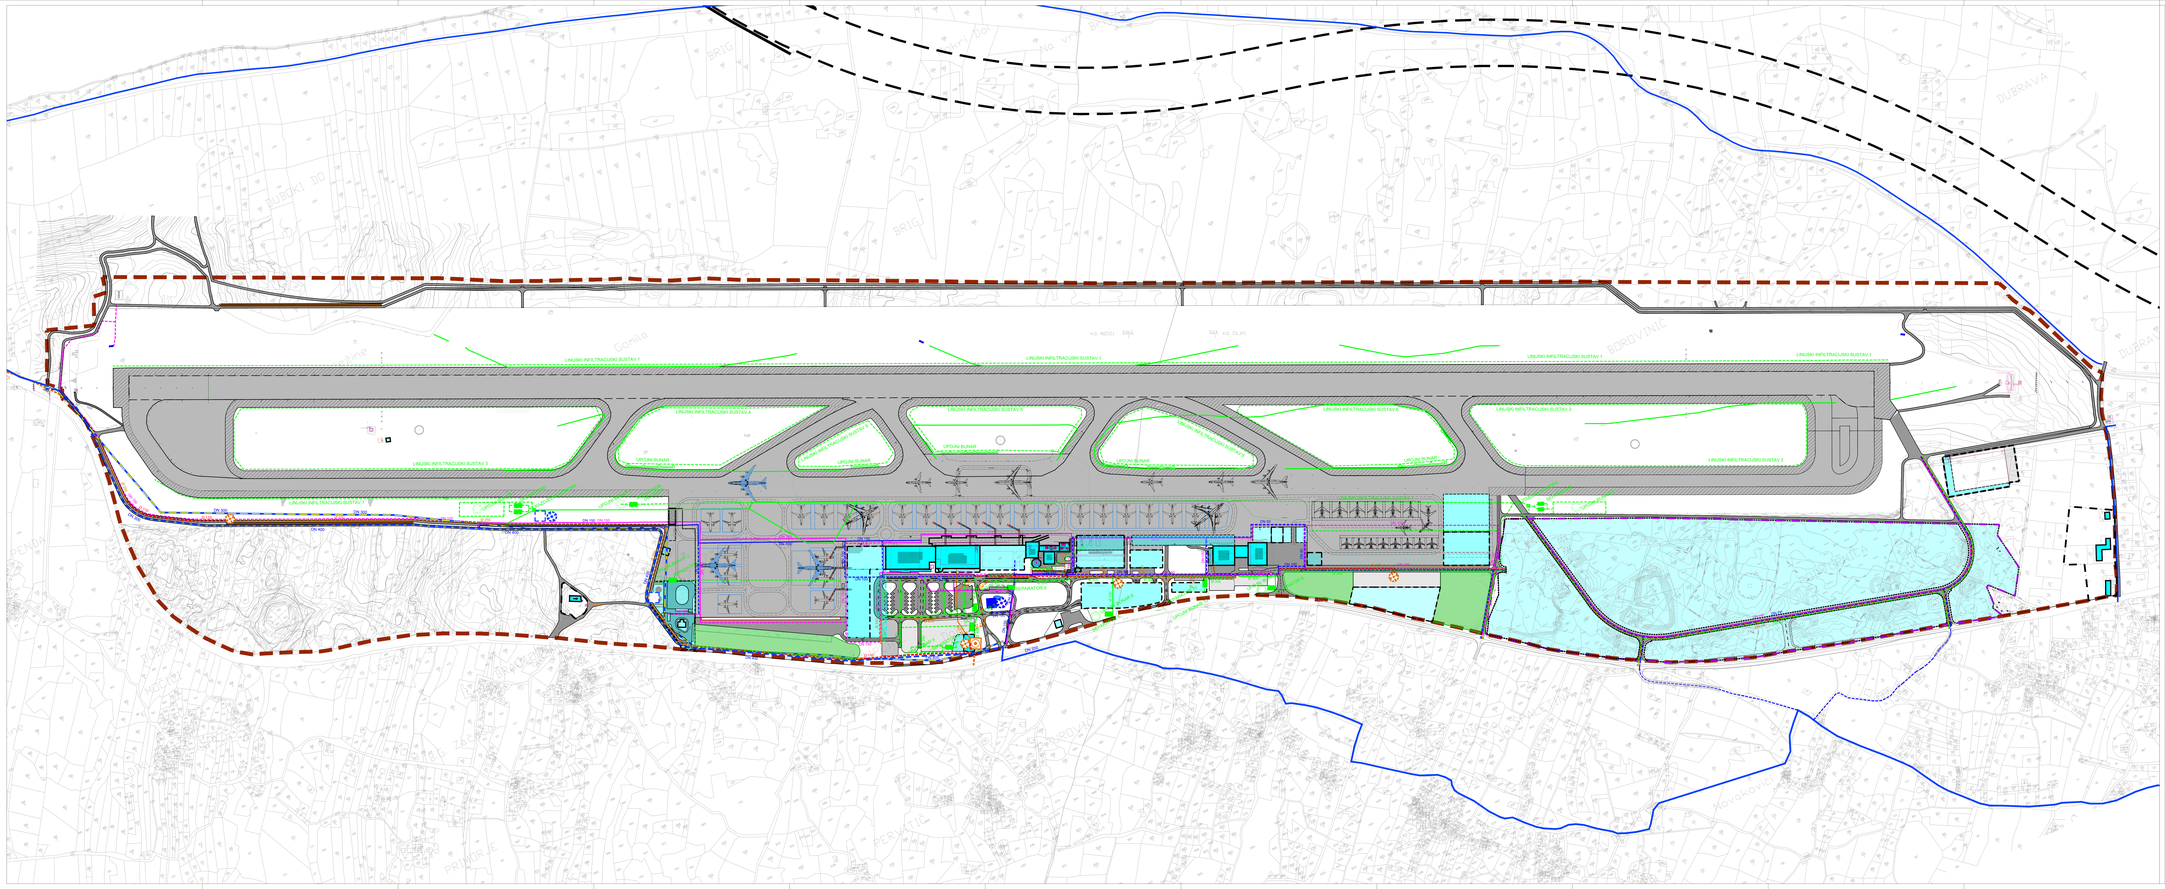

OPĆINA KONAVLE
URBANISTIČKI PLAN UREĐENJA
"ZRAČNA LUKA ČILIPI 1"

PROMETNA, ULIČNA I KOMUNALNA INFRASTRUKTURNA MREŽA
2D. VODNOGOSPODARSKI SUSTAVI

MJ 1:2000

BRIG
DUBOKI DO
Mokri Dol
Na vrh Brijega
DUBRAVA
Gomila
BOROVINIĆ
K.O. MOČIĆI
K.O. ČILIPI
PENDA
Ležine
Ložine
MOČIĆI
BRAUTOVIĆI
B.G. Začulje
PRIMORJE
PERVITIĆ
ĐUROVIĆ
Put za Čilipe
Novakovići
LINIJSKI INFILTRACIJSKI SUSTAV 1
LINIJSKI INFILTRACIJSKI SUSTAV 2
LINIJSKI INFILTRACIJSKI SUSTAV 3
LINIJSKI INFILTRACIJSKI SUSTAV 4
LINIJSKI INFILTRACIJSKI SUSTAV 5
LINIJSKI INFILTRACIJSKI SUSTAV 6
LINIJSKI INFILTRACIJSKI SUSTAV 7
LINIJSKI INFILTRACIJSKI SUSTAV 8
LINIJSKI INFILTRACIJSKI SUSTAV 9
UPOJNI BUNAR
UPOJNI BUNAR 2
UPOJNI BUNAR 6
UPOJNI BUNAR 8
UPOJNI BUNAR 10
SEPARATOR
SEPARATOR 2
SEPARATOR 6
SEPARATOR 9
SEPARATOR 10
RAZDJELNA KOMORA
DN 50
DN 80
DN 100
DN 150
DN 200
DN 300
DN 400
DN PP
D 110
Ø 250
Ø 300

TUMAČ ZNAKOVA:

GRANICE

GRANICA OBUHVATA UPU-A

ZONA IZVAN ZONE ZRAČNE LUKE
Izgrađeno građevinsko područje naselja Čilipi, nogometno igralšte i groblje

ZONA IZVAN ZONE ZRAČNE LUKE
izdvojeno građevinsko područje izvan naselja gospodarske namjene

ZONA IZGRADNJE
postojeće/ planirano

POVRŠINA POD ZGRADOM

POVRŠINA OTVORENIH ILI NATKRIVENIH PROSTORA

POVRŠINA PLANIRANE GOSPODARSKE ZONE

ZAŠTITNE ZONE

ZAŠTITNE ZONE

OPERATIVNE POVRŠINE ZRAČNOG PROMETA

USS, SV I STAJANKA

PROMETNE POVRŠINE CESTOVNOG PROMETA
unutar / izvan obuhvata

PROMETNE POVRŠINE

MOGUĆA REALIZACIJA PROMETNE POVRŠINE

PARKIRALIŠNE POVRŠINE

VODNOGOSPODARSKI SUSTAV
VODOOPSKRBA
postojeće/ planirano

MAGISTRALNI VODOOPSKRBNI CJEVOVOD KOJI SE IZMJEŠTA / REKONSTRUIRA

MAGISTRALNI VODOOPSKRBNI CJEVOVOD

OSTALI VODOOPSKRBNI CJEVOVOD

HIDRANTSKI VOD

DN 150
DN 150
PROFIL CJEVOVODA

CRPNA STANICA

VODNA KOMORA

VODOSPREMA

UKOPANI SPREMNICI VODE ZA PROTUPOŽARNU ZAŠTITU

ODVODNJA OTPADNIH VODA
postojeće/ planirano

GLAVNI ODVODNI KOLEKTOR

TLAČNI VOD GLAVNOG ODVODNOG KOLEKTORA

OSTALI ODVODNI KOLEKTOR

TLAČNI VOD

Ø 250
PROFIL CJEVOVODA

CRPNA STANICA

UREĐAJ ZA BIOLOŠKO PROČIŠĆAVANJE OTPADNIH VODA

ZONA PRETOVARA AVIO - FEKALNOG OTPADA

ODVODNJA OBORINSKIH VODA
postojeće/ planirano

OBORINSKI AB KANALI

OBORINSKA KANALIZACIJA

SEPARATOR

UPOJNI BUNAR

Ø 300
PROFIL CJEVOVODA

Napomena: Profili cjevovoda su orijentacijski - točni će se utvrditi na temelju hidrauličkog proračuna u daljnjoj provedbeno tehničkoj dokumentaciji.

URBANISTIČKI PLAN UREĐENJA
"ZRAČNA LUKA ČILIPI 1"

LIST 2D. PROMETNA, ULIČNA I KOMUNALNA INFRASTRUKTURNA MREŽA - Vodnogospodarski sustavi
IZVORNIK-pročišćena grafika

URBANIZAM Dubrovnik

0 10m 50 m 100 m

Županija:	DUBROVAČKO-NERETVANSKA	Općina:	KONAVLE
Naziv prostornog plana:	**URBANISTIČKI PLAN UREĐENJA "ZRAČNA LUKA ČILIPI 1"** IZVORNIK-pročišćena grafika		
Naziv kartografskog prikaza:	PROMETNA, ULIČNA I KOMUNALNA INFRASTRUKTURNA MREŽA - Vodnogospodarski sustavi		
Broj kartografskog prikaza:	2D.	Mjerilo kartografskog prikaza:	1 : 2000
Odluka predstavničkog tijela o izradi plana (službeno glasilo): Odluka Općinskog vijeća Općine Konavle o izradi II. Ciljanih izmjena i dopuna Prostornog plana uređenja Općine Konavle i izradi Izmjena i dopuna Urbanističkog plana uređenja "Zračna luka Čilipi 1" (Službeni glasnik Općine Konavle 1/20., 13/20., 04/22.)		Odluka predstavničkog tijela o donošenju plana (službeno glasilo): Odluka Općinskog vijeća Općine Konavle o donošenju Izmjena i dopuna Urbanističkog plana uređenja "Zračna luka Čilipi 1" (Službeni glasnik Općine Konavle 07/22.)	
Javna rasprava (datum objave):	29. srpnja 2022.	Javni uvid održan:	od 02. do 10. kolovoza 2022.
Pečat tijela odgovornog za provođenje javne rasprave:		Odgovorna osoba za provođenje javne rasprave: Željka Sršen, dipl. ing. arh.	
		Mjesto i datum izrade plana:	Dubrovnik, travanj 2023.
Suglasnosti i mišljenja nadležnih organa uprave na plan: SUGLASNOST Ministarstva prostornog uređenja, graditeljstva i državne imovine, Uprave za prostorno uređenje i dozvole državnog značaja, KLASA: 350-02/22-16/58, URBROJ: 531-06-01-2/5-22-6 od 9. studenog 2022.			
Pravna osoba / tijelo koje je izradilo plan:		URBANIZAM Dubrovnik d.o.o. Dubrovnik	
Pečat pravne osobe/tijela koje je izradilo plan: M.P. URBANIZAM Dubrovnik d.o.o. Vukovarska 8/II, 20 000 DUBROVNIK		Odgovorna osoba: dr.sc. Zrinka Rudež, dipl.ing.arh. Direktor	
Odgovorni voditelj izrade plana: M.P.		dr.sc. Zrinka Rudež, dipl.ing.arh.	
Stručni tim u izradi plana: Ivan Goluža, dipl. ing. građ. Danka Grbac Nikolac, dipl.ing.kraj.arh. Jurica Knego, mag.geogr. i mag.ing.geod.et geoinf. Jure Marić, prof.		Ines Marković, mag.ing.arch. Josip Mikulić, dipl.iur. dr.sc. Zrinka Rudež, dipl.ing.arh. Bajro Sarić, dipl.oec. Antonio Šakić, arh.teh.	
Pečat predstavničkog tijela: M.P.		Predsjednik predstavničkog tijela: Ivo Simović	
Istovjetnost ovog prostornog plana s izvornikom ovjerava: (ime, prezime i potpis)		Predsjednik Odbora za Statut, Poslovnik i normativna pitanja: Ivo Radonić (ime, prezime i potpis)	