




TUMAČ ZNAKOVA:

GRANICE

- GRANICA OBUHVAATA UPU-A
- ZONA ZRAČNE LUKE (zemaljska i zračna strana Zračne luke Dubrovnik)
- ZONA IZVAN ZONE ZRAČNE LUKE (izvanredno građevinsko područje naselja Čilipi, nogometno igralište i groblje)
- ZONA IZVAN ZONE ZRAČNE LUKE (izolirano građevinsko područje izvan naselja gospodarske namjene)

ZAJŠTITNE ZONE

- ZAJŠTITNE ZONE
- DEFEKTORI ZRAKA, BUKOBORANI

OPERATIVNE POVRŠINE ZRAČNOG PROMETA

USS, SVI I STAJANKA

PROMETNE POVRŠINE CESTOVNOG PROMETA

Ularat / Izvan obuhvata

PROMETNE POVRŠINE

MOGUĆA REALIZACIJA PROMETNE POVRŠINE

PARKIRALIŠNE POVRŠINE

OBILICI KORISTENJA

postojeca zgrada

ODRŽAVANJE I MOGUĆA REKONSTRUKCIJA GRAĐEVINA

URSKI DIO ZONE

NOVA GRADNJA

NAČIN GRADNJE

postojeka i planirano

IZDVOJENE PODRUČJE ZEMALJSKE STRANE

BENZINSKA POSTAJA NA D8

ZONA ZRAČNE LUKE DUBROVNIK

PUTNIČKI TERMINAL ZGRADE A u planiranom stanju - SOTIRIČNA I SERVISNI BLOK

PUTNIČKI TERMINAL ZGRADE B

PUTNIČKI TERMINAL ZGRADE C

NASTREŠNICA ISPRID PUTNIČKIH TERMINALSKIH ZGRADA "A" I "C"

DILATACIJA "T" I AVIOMOSTVI

SEZONSKI PUTNIČKI TERMINAL

KONTROLNI TORANJ

ZGRADE UPRAVE

GLAVNI ULAZ I ARISEDE ZONU (SLUŽBENI PROLAZ ZA)

Oznaka građevine	Tlocrtna površina	Najveći broj etaža	Predviđena Građevinska bruto površina GBP – sve etaže (m ²)	Namjena Građevina
(prema karti 4, Način 1. izvještaja)	(m ²)			(prema karti 1, Koristanje i namjena)

(građevine)		(—)	površina)
GRAĐEVINE ZA RAZVOJ ZRAČNE LUKE			

UNUTAR POVRŠINA INFRASTRUKTURNIH SUSTAVA				
1	postojeće	Postojeće (Po+Pr+1)	postojeće	IS1

2	postojeće	Postojeće (Po+Pr+3)	postojeće	IS2
3	Prema gl.projektu	Prema gl. projektu	Prema gl.projektu	IS3
4	postrojenje	Poliukonjena etaža	postrojenje	IS4

5	8.625,22	Po+Pr+2	34.500	IS5
6	postojeće	postojeće	postojeće	IS6
7	postojeće	postojeće	postojeće	IS7

7 ₁	100	Kontr. kućica (Pr) (službeni prolaz O3)	100	IS7 ₁
		Madžarska za		

7 ₂	120	vozila (službeni prolaz O3)	120	IS7 ₂
8	2.150,07	Zatvoreni ili netakivani GSE		IS8

8 ₁	15.494,56	Otvoreni ili natkriveni GSE prostori	-	IS8 ₁
----------------	-----------	--------------------------------------	---	------------------

9	2.075,47	Pr+2	3.500	IS9
10	3.043,96	Pr+2	7.200	IS10
		Pr (signed intangible)		

10 ₁	8.268	Pr (ispod istočne stajanke)	8.268	IS10 ₁
10 ₂	3.110	Pr ispod umjetnog brda	3.110	IS10 ₂

11	postojeće	Postojeće (Pr+1)	postojeće	IS11
11 _i	300	Zatvoreni prostor Cargu rendgena	300	IS11 _i
		Postojeće (Pr)		

12	postojeće	Nadogradnja I kata U postojećim gabaritima		IS12
----	-----------	---	--	------

13	postojeca	postojeca (Pr=1)	postojeca	IS13
14	650	Pr	1.300	IS14
14 ₁	460,39	Otvoreni ili natkriveni prostor	-	IS14 ₁

15	657,39	Pr*2	1.972	IS15
16	5.448,75	Pr	5.448,75	IS16
17	0,00	Otvoreni ili natkriveni		

17	6.219,95	prostor	-	IS17
18	1.188	S+Pr+2	4.000	IS18
19	5.510,00	5.510,00	Prema	IS19

19	6.919,62	S+Pr+Z	izračunu za 500 PGM	IS19
20	8.508,79	- zona tankvane aviogoriva;	350	IS20

20,	582,25	- zgrada za Upravljanje (Pr+1)	582	IS26,
26,	582,25	Tronica za vozila	582	IS26,
28,	582,25	Tronica za vozila	582	IS26,

20,	225	Izostanica - Pr	225	IS20,
29,	614,63	Otvoreni ili natkriveni prostor	-	IS29,
29	400,88	Otvoreni ili natkriveni		IS29

30	postojeće	postojeće	postojeće	IS30
31	392,11	Zona pretovara avio fakelnog stajališta	-	IS31

32	3.441,43	Otvoreni prostor	-	IS32
----	----------	------------------	---	------

