


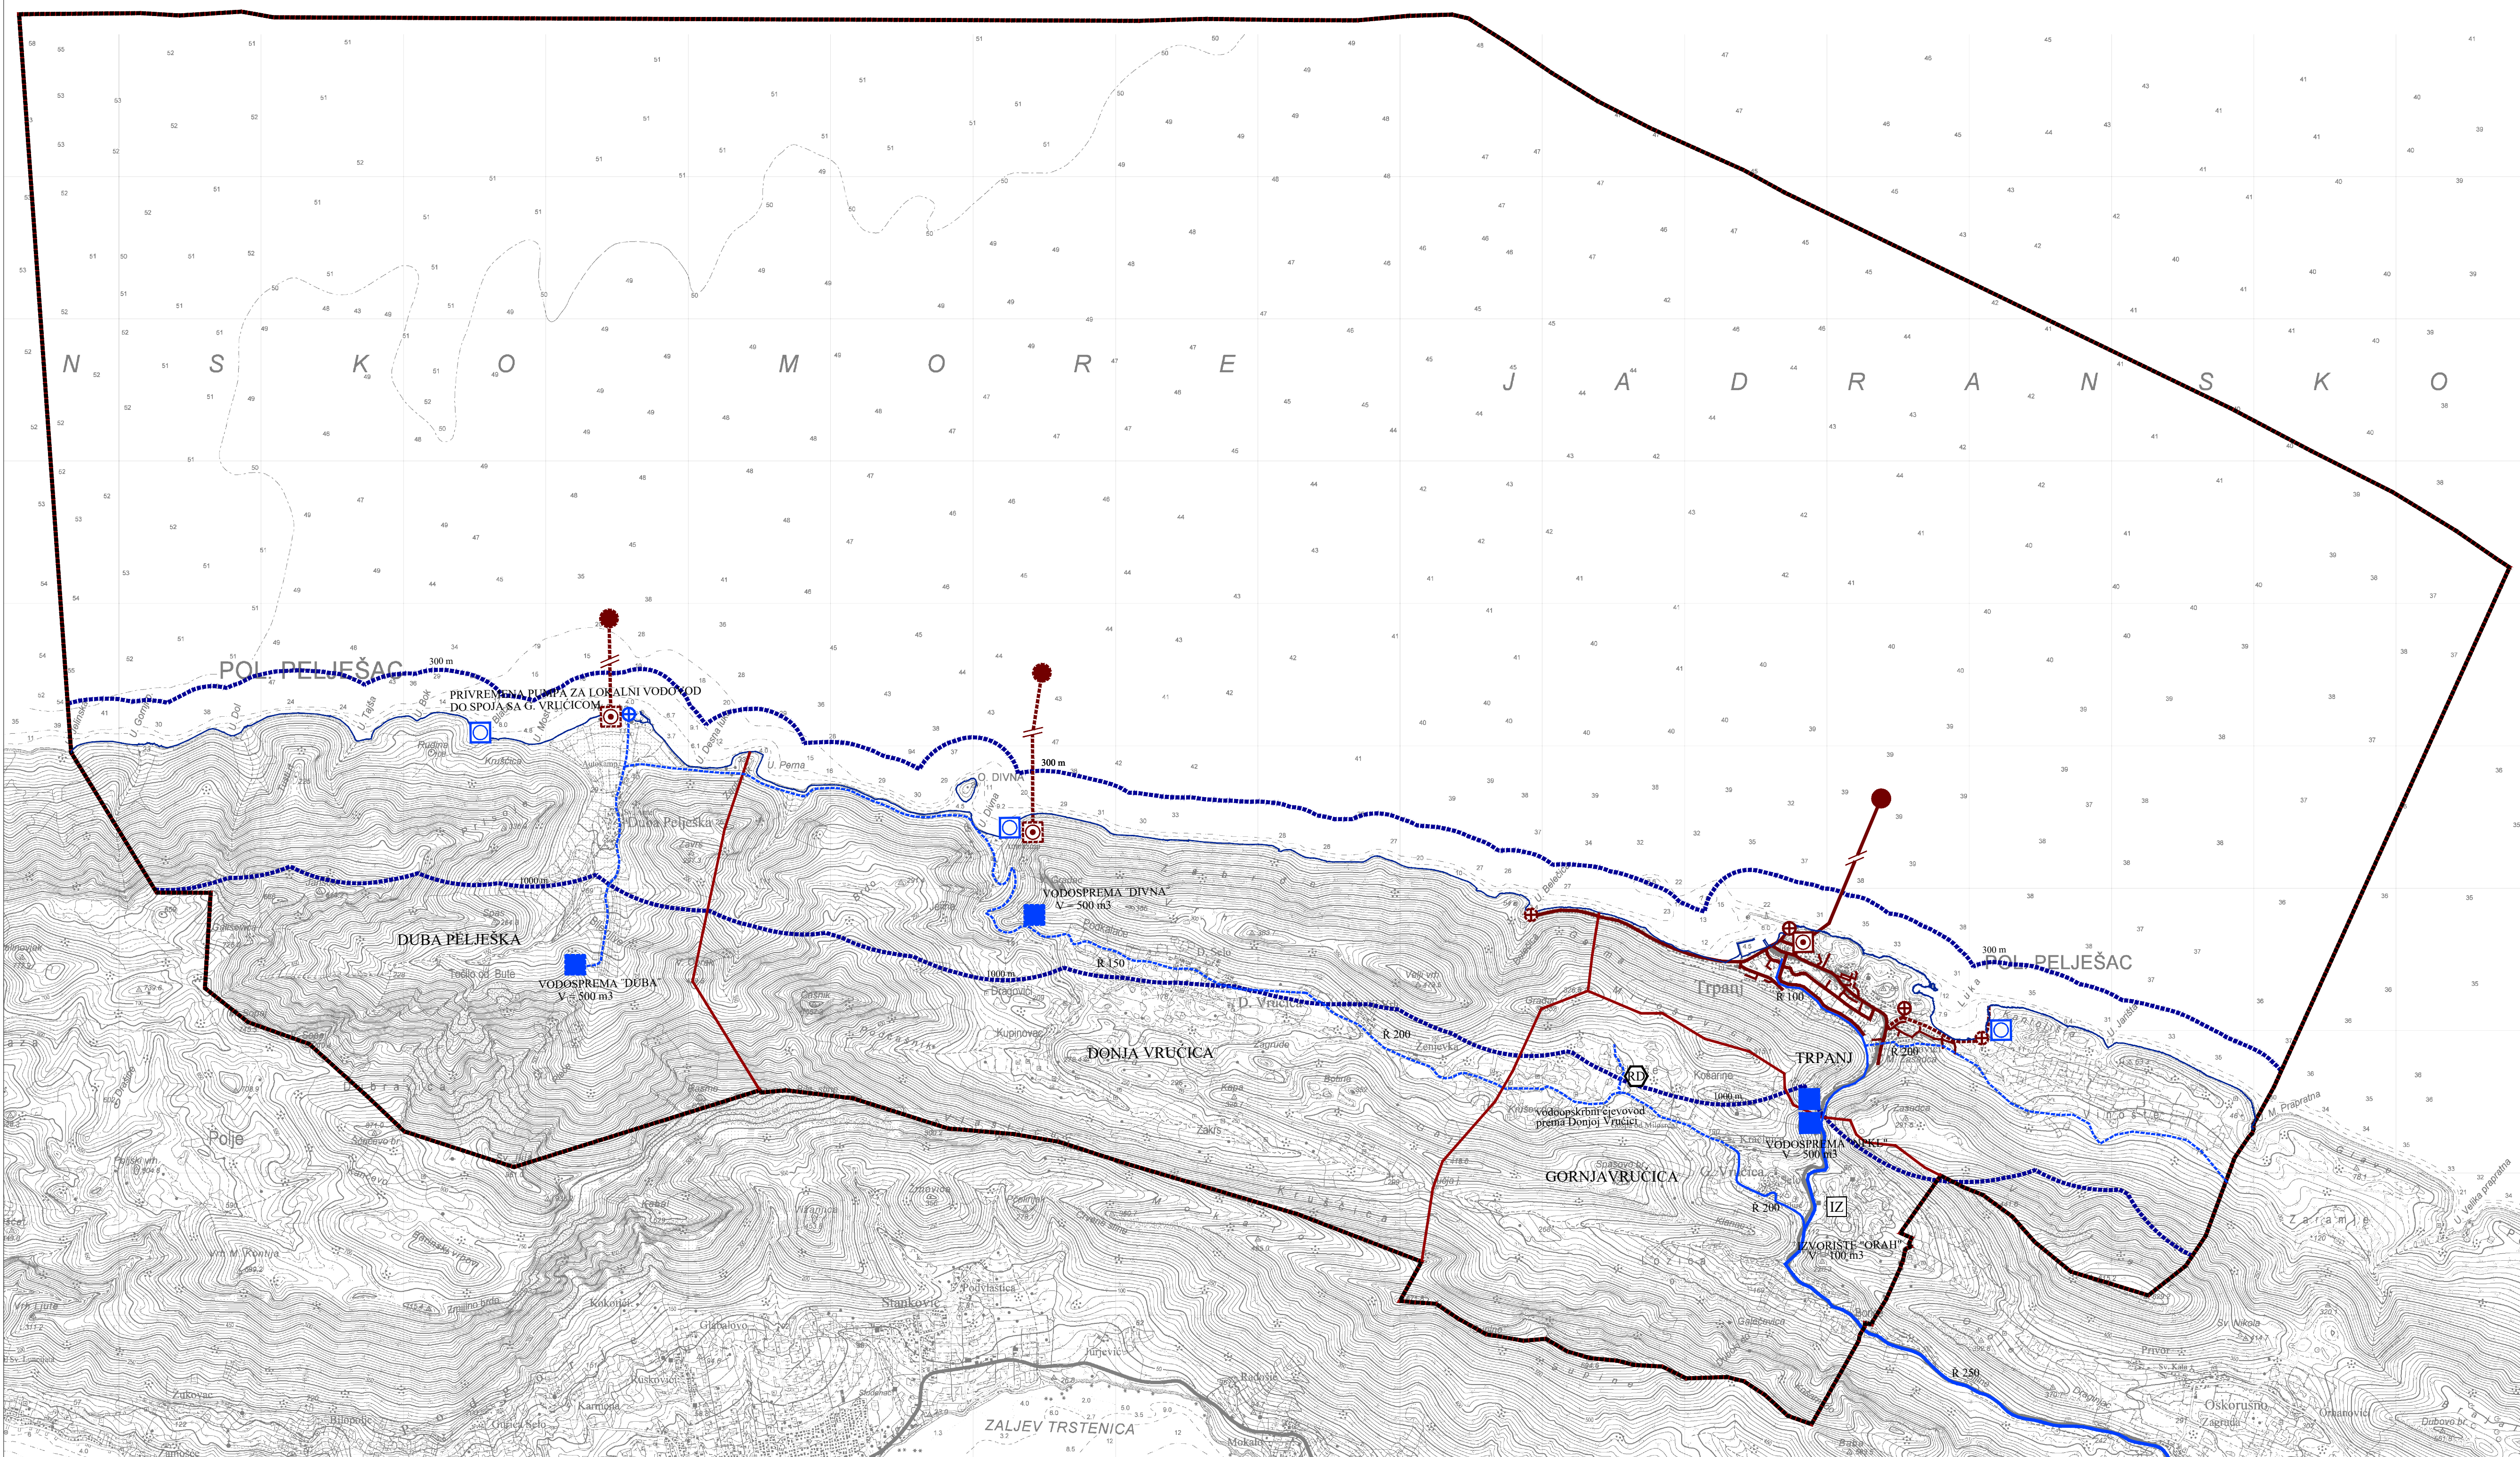

Granice

granica obuhvata Plana

granica JLS (granica JLS na moru preuzeta iz PPDNŽ)

granica naselja

300 m / 1000 m

prostor ograničenja u ZOP-u

obalna crta

Korištenje voda

Vodoopskrba

postojeće

platinno

crpna stanica

magistralni opskrbni cjevovod

ostali vodoopskrbni cjevovodi

vodosprema

vodozahvat / vodočrpište - izvor bočate vode

Vode i more

izvoriste

Odvodnja otpadnih voda

uredaj za pročišćavanje otpadnih voda

ispust otpadnih voda

crpna stanica

glavni odvodni kanal (kolektor)

ostali odvodni kanali

Gospodarenje otpadom

postojeće

platinno

RD - reciklažno dvorište

Županija:		DUBROVAČKO-NERETVANSKA ŽUPANIJA	
Općina:		OPĆINA TRPANJ	
Naziv prostornog plana:		IZMJENE I DOPUNE PROSTORNOG PLANA UREĐENJA OPĆINE TRPANJ	
Naziv kartografskog prikaza:		INFRASTRUKTURNI SUSTAVI - VODOOPSKRBA (VARIJANTA 1) I ODVODNJA; GOSPODARENJE OTPADOM	
Broj kartografskog prikaza:	2.3.	Mjerilo kartografskog prikaza:	1 : 25 000
Odluka o izradi prostornog plana (službeno glasilo): Službeni glasnik Dubrovačko-neretvanske županije 2/22		Odluka predstavničkog tijela o donošenju plana (službeno glasilo): Službeni glasnik Dubrovačko-neretvanske županije 5/25	
Javna rasprava (datum objave): 20. ožujka 2023. (dnevni tisak)		Javni uvid održan: Od 26. ožujka 2023. do 28. travnja 2023.	
Pečat tijela odgovornog za provedbu javne rasprave:		Osoba odgovorna za provedbu javne rasprave: Nada Ivanković, dipl. iur.	
Pravna osoba koja je izradila plan:		Grgurević & partneri d.o.o. Čamčeva 6, 10000 Zagreb	
Suglasnost na plan prema članku 108. Zakona o prostornom uređenju (NN 153/13, 65/17, 114/18, 39/19, 98/19, 67/23): KLASA: 350-02/24-11/66, URBROJ: 531-08-1-2-24-7 od 23. prosinca 2024.			
Odgovorna osoba:		Odgovorni voditelj:	
Hrvoje Vidović, dipl. ing. arh.		Hrvoje Vidović, dipl. ing. arh.	
Pečat pravne osobe koja je izradila plan:		Pečat odgovornog voditelja:	
Stručni tim u izradi plana: Prof. dr. sc. Oleg Grgurević, dipl. ing. arh., dipl. ing. šum. Marko Jakelić, dipl. ing. arh. Ivana Jerković, dipl. ing. arh. Nikola Kašić, mag. ing. arch. Marina Krčalić, mag. ing. arch. Hrvoje Vidović, dipl. ing. arh. Ivana Šušić, dipl. ing. arh.		Dragan Vlaisavljević, mag. sc. geol. Dr. sc. Hrvoje Carić, dipl. oec., dipl. struč. zaštite okoliša Duran Klepo, dipl. ing. grad. Božo Tomić, dipl. ing. el. Damir Šiljeg, mag. ing. el. Andrija Čuljak, mag. ing. mech.	
Pečat predstavničkog tijela:		Predsjednik predstavničkog tijela: Ivan Veić	
Istovjetnost ovog prostornog plana s izvornikom ovjerava:		Pečat nadležnog tijela:	

