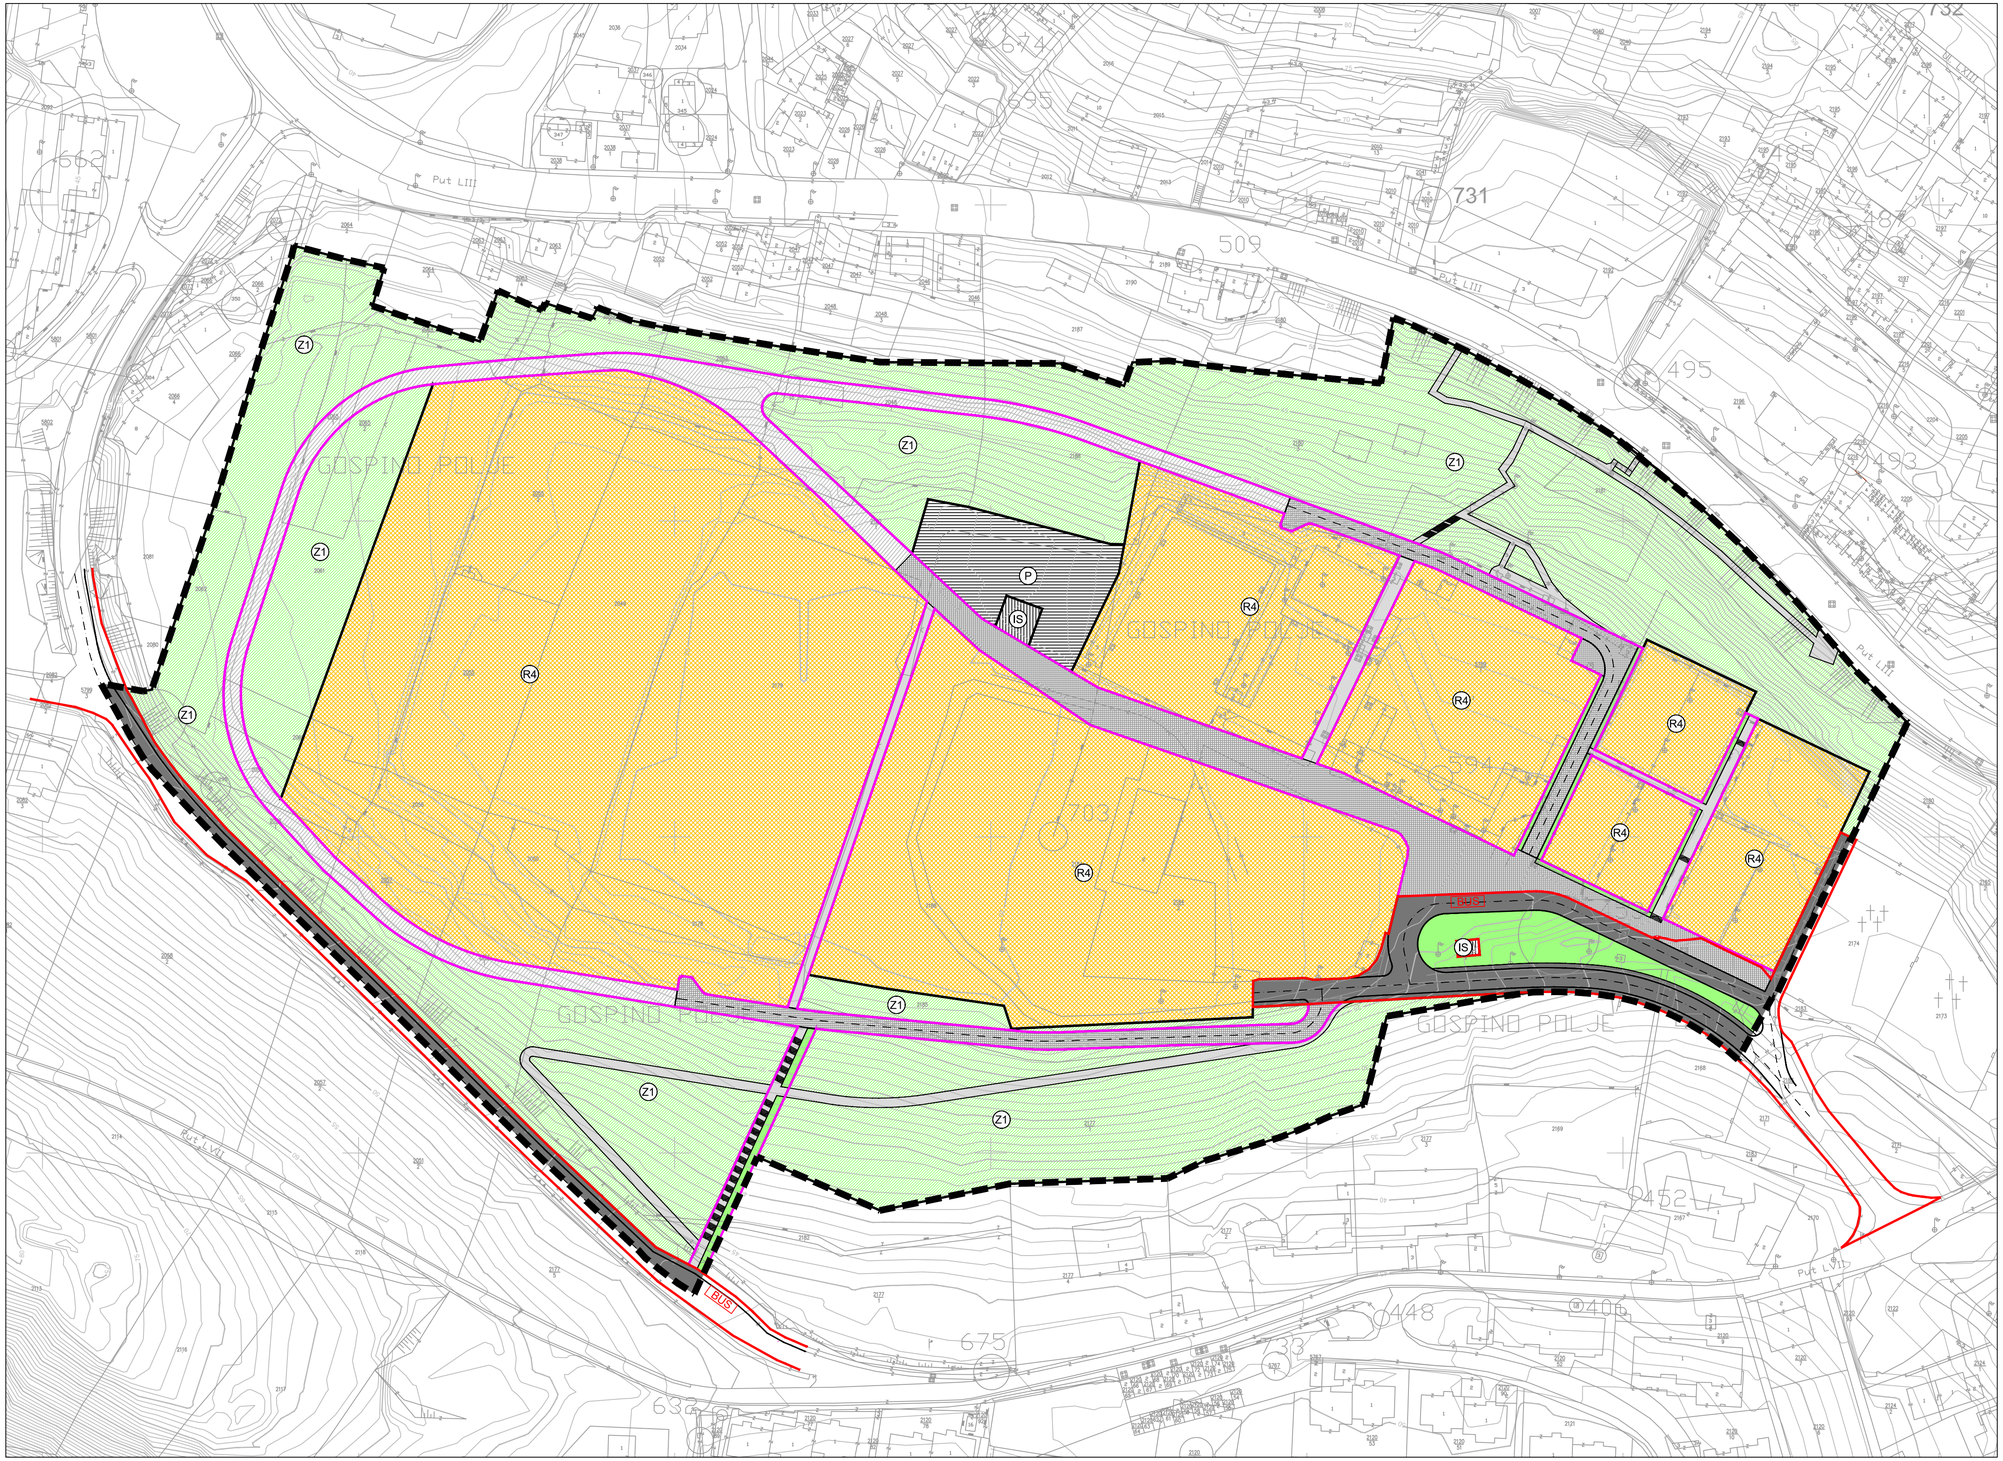

TUMAČ PLANSKOG ZNAKOVLJA

- GRANICA OBUHVATA PLANA
- R4 ŠPORTSKO-REKREACIJSKA NAMJENA
- Z1 JAVNE ZELENE POVRŠINE
- IS POVRŠINE INFRASTRUKTURNIH SUSTAVA
- P PARKIRALIŠTE
- JAVNA PROMETNA POVRŠINA
- INTERNA KOMUNIKACIJA
- KOLNE I KOLNOPJEŠAČKE POVRŠINE S OGRANIČENIM PRISTUPOM
- PJEŠAČKE POVRŠINE + INTERVENTNA VOZILA
- PJEŠAČKE POVRŠINE
- ZELENE POVRŠINE U SKLOPU PROMETNIH POVRŠINA
- PROMETNICA
- BUS STAJALIŠTE AUTOBUSA

500 m² MJ 1:1000

50 m 100 m

Županija: DUBROVAČKO-NERETVANSKA
Grad: DUBROVNIK

Naziv prostornog plana: IZMJENE I DOPUNE DETALJNOG PLANA UREĐENJA "ŠPORTSKO-REKREACIJSKOG PARKA GOSPINO POLJE"

Naziv kartografskog prikaza: PROMETNA, ELEKTRONIČKA KOMUNIKACIJSKA I KOMUNALNA INFRASTRUKTURNA MREŽA PLAN PROMETNIH POVRŠINA

Broj kartografskog prikaza: 2.a	Mjerilo kartografskog prikaza: 1:1000
Odluka o izradi: Službeni glasnik Grada Dubrovnika, 6/22	Odluka o donošenju: Službeni glasnik Grada Dubrovnika, 19/22
Javna rasprava objavljena: - u "Slobodnoj Dalmaciji" i "Dubrovačkom vjesniku" 1.10.2022. - na mrežnoj stranici Grada Dubrovnika i Ministarstva prostornoga uređenja, graditeljstva i državne imovine 30.9.2022.	Javni uvid održan: od 4.10.2022. do 11.10.2022.
Pečat tijela odgovornog za provođenje javne rasprave:	Odgovorna osoba za provođenje javne rasprave: Božo Benić, mag.ing.arch.

Suglasnost na plan prema članku 108. Zakona o prostornom uređenju (Narodne novine br. 153/13, 65/17, 114/18, 39/19 i 98/19): Klasa: 350-02/22-17/11 Urbroj: 531-06-1-2/1-22-3 Datum: 21.12.2022.

Pravna osoba koja je izradila plan: AKTERACIJA Akteracija d.o.o. - Zagreb

Pečat pravne osobe koja je izradila plan:	Odgovorna osoba: Ivan Kapović, mag.ing.arch.
Voditelj izrade plana:	Ivan Kapović, mag.ing.arch.

Stručni tim u izradi plana: Ivan Kapović, mag.ing.arch.
Nina Kelava, dipl.ing.arch.
Petar Cigetić, struč.spec.ing.aedif.

Pečat Gradskog vijeća :	Predsjednik Gradskog vijeća: mr. sc. Marko Potrebica, v. r.
Istovjetnost ovog plana s izvornikom ovjerava: ...	Pečat nadležnog tijela: